

COMUNE DI VAUDA C.S.E
Provincia di TORINO

**PIANO REGOLATORE
GENERALE COMUNALE**

VARIANTE STRUTTURALE N.1

PROGETTO DEFINITIVO

ALLENAMENTO ITALIA COMMA 4

LEI SOTTO L.R. 56/77

CON LE MODIFICHE INTRODOTTE TEX OFFICIO^o

DALL'ADG.R.N. 22/11/06 DEL 30/05/2009

Approvato con delibera C.C.n. 1 del 01/04/2011




AZZONAMENTO Palazzo Grossio

MAGGIO 2006
MIGLIO CITTARE 2006 DICEMBRE 2010


IL PROGETTO:
DOTT. ING. FRANCESCO HERETTO
VOLUME N. 1/CIRE (TO)

Scala 1:2.000

Tavola
5

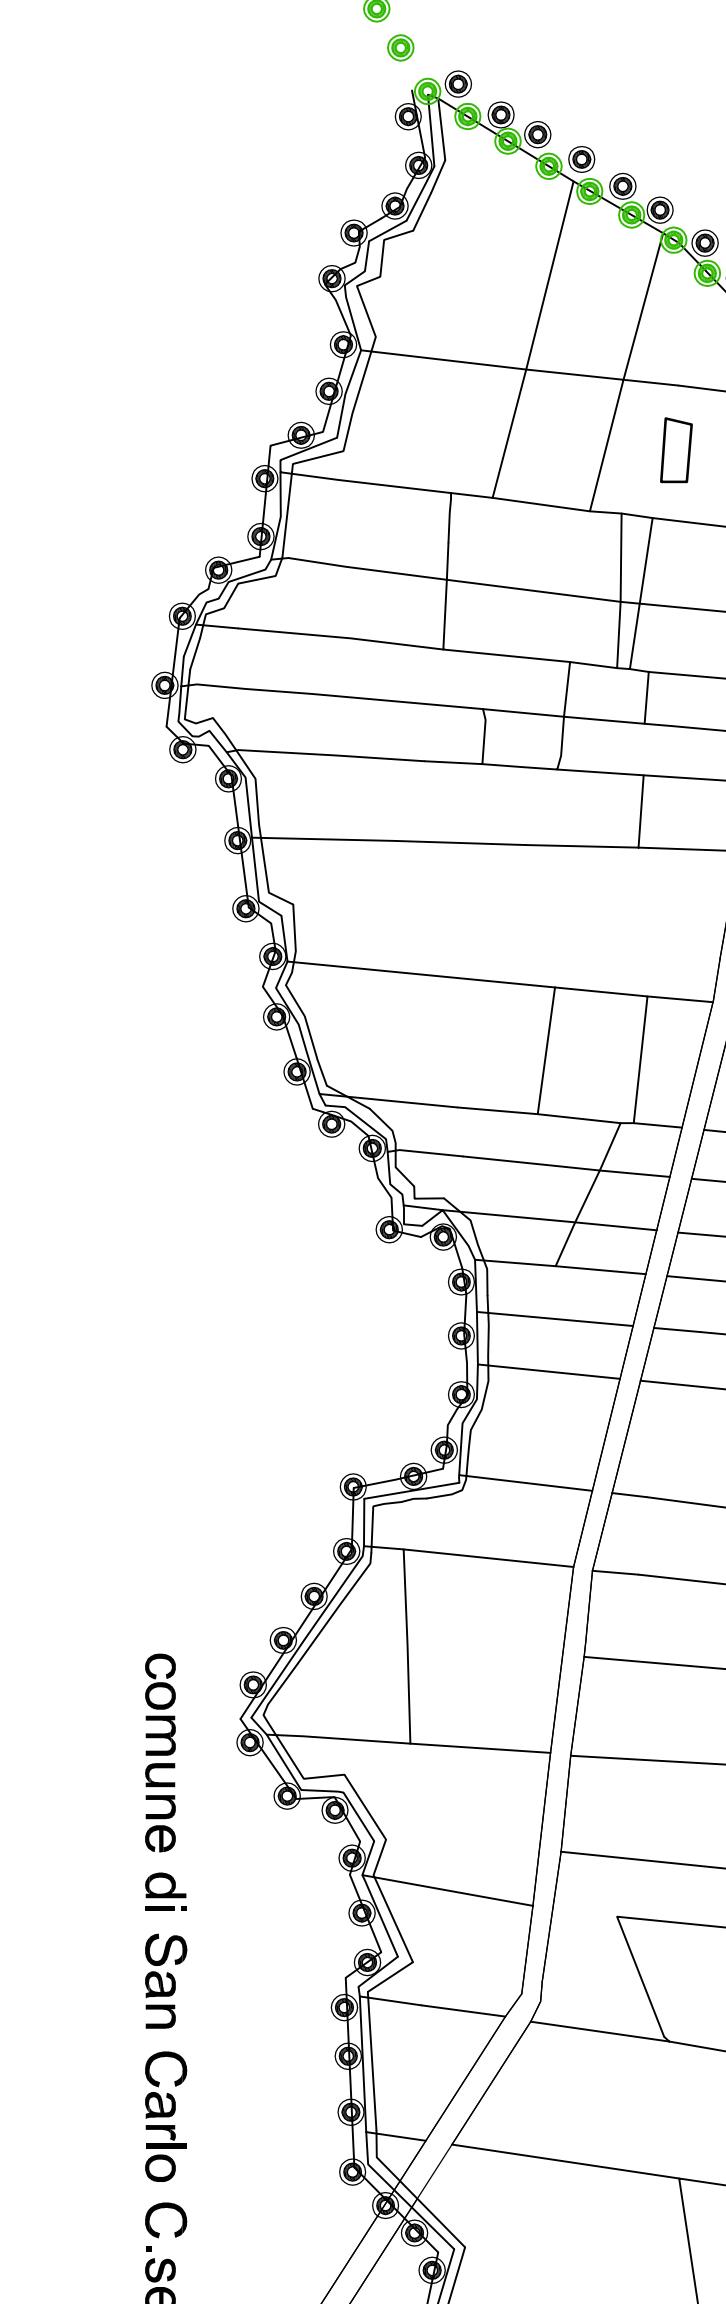

comune di San Carlo C.S.E.

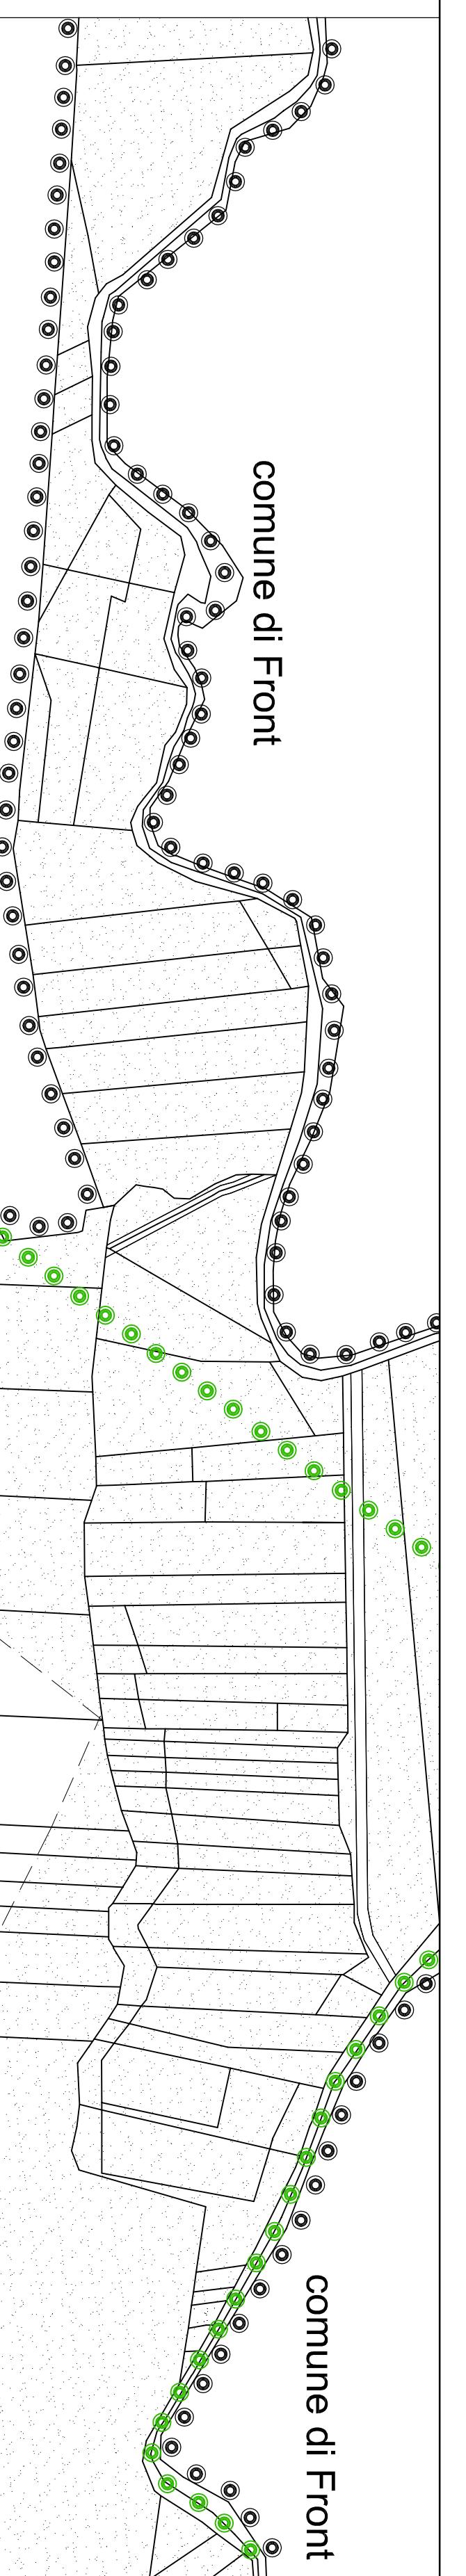

comune di Front
comune di F'ront

comune di Front

Simbologia	Denominazione	Simbologia	Denominazione
Nu	CENTRO STORICO		
No	NUCLEI URBANI		
As	AREE SATURATE		
Asn	AREE SATURATE: LOTTI LIBERI		
Ni	AREE DI NUOVO IMPIANTO		
Ar	AREE TERZIARIE		
Ac	AREE INDUSTRIALI O ARTIGIANALI		
Ain	AREE INDUSTRIALI O ARTIGIANALI DI NUOVO IMPIANTO		
Ai	AREE INDUSTRIALI DI TRASFORMAZIONE		
Spr	AREE PER SERVIZI DI GESTIONE PRIVATI		
R	PARCO PRIVATO		
Sn	VINCOLO CUMULATIVO		
	CIMITERO		
	FASCE DI RIPETUTO VARO		
	FASCI ALBERATA DI MITIGAZIONE ACUSTICA E VISIVO		
	AMBIENTALE		
	SERVIZI		
	DELIMITAZIONE PIANI ESECUTIVI		
	RESERVA NATURALE ORIENTATA DELLA VAUDA		
	L.R. 23/93 CONCORDANTE CON IL S.I.C. IT/110005		
	Fa oasi naturalistica rifugio per animali domestici con annessa struttura sanitaria		
	A.F.E.		
	VINCOLO DEPURATORI		
	VINCOLO POZZI		

ALLENAMENTO ITALIA COMMA 4
LEI SOTTO L.R. 56/77

CON LE MODIFICHE INTRODOTTE TEX OFFICIO^o

DALL'ADG.R.N. 22/11/06 DEL 30/05/2009

Approvato con delibera C.C.n. 1 del 01/04/2011

TRAITO STRADALE SU CUI SONO AMMESSI SOLTANTO

ACCESSIONI PERSONALI

VIABILITA' ESISTENTE

VIABILITA' PREVISTA DAL PIANO

comune di San Francesco al Campo

comune di Front

comune di Front