

LOTTO 1  
Realizzazione piattaforma stradale rialzata in  
corrispondenza dell'intersezione via Lotti/Sp13 e via dei  
Fiori/Sp13 con opere propedeutiche regimazione  
idraulica  
SP 13 km 8+540 - 8+570



LOTTO 2  
Intubamento  
fosso in  
banchina  
SP 13 km  
8+540 - 8+570

LOTTO 2  
by pass sicurezza idraulica  
SP 13 km 8+540 - 8+570

PIANO REGOLATORE COMUNALE




IMMAGINE AEREA

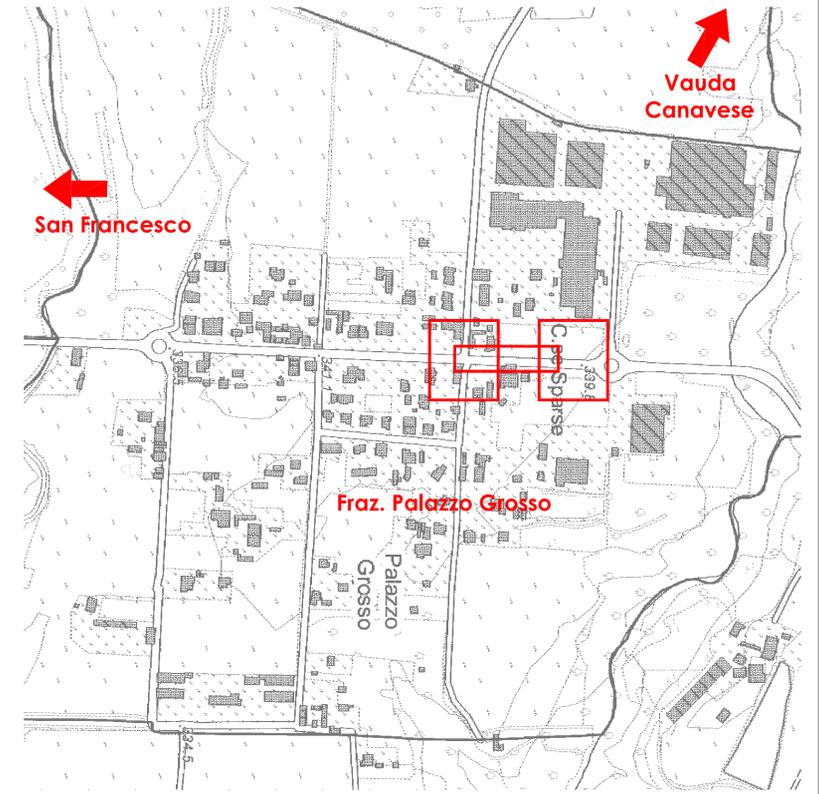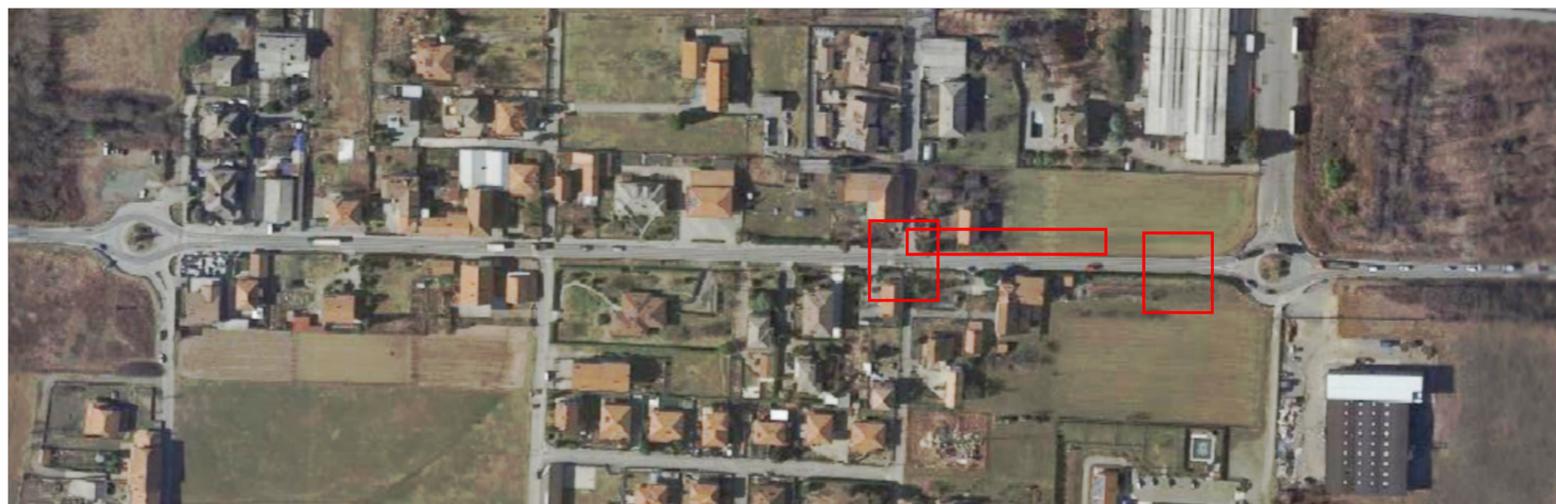

LEGENDA

Area d'intervento  
Strada Provinciale SP 13  
Località Palazzo Grosso

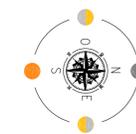

NOTA:  
Il presente progetto è realizzato a completamento degli  
interventi per lavori di messa in sicurezza stradale tra il  
tratto della Sp13 compreso tra il km 8+500 e 8+570:  
"Adeguamento attraversamenti pedonali su piattaforma  
rialzata e studio adeguamento idraulico della rete acque  
bianche in frazione Palazzo Grosso Via Torino in centro  
abitato Strada Prov. SP13 di Front" in parte già eseguiti  
con gli interventi delle aree funzionali 01, 02, 03.



POOL ENGINEERING  
DOTT. ING. VIRGILIO M. CHIONO  
Progettazione civile e impiantistica - Architettura - Consulenza - Certificazioni - Formazione - Qualità - Sicurezza - Ambiente  
Vicolo Cugliano n° 4 - 10090 San Giorgio C.se - (To) - Italy  
tel 0124 450 535 - fax 0124 450 839 - info@poola.eu

STUDIO DI INGEGNERIA  
GEOM. ANDREA ZANUSSO  
Vicolo Cugliano n° 4 - 10090 San Giorgio C.se - (To) - Italy  
tel 0124 450 535 - fax 0124 450 839 - info@poola.eu

Regione Piemonte  
Città Metropolitana di Torino  
Comune di Vauda C.se

Progetto **AREA FUNZIONALE DI INTERVENTO 04 LOTTO 1 e 2**  
**Interventi per lavori di messa in sicurezza stradale:**  
**"Adeguamento attraversamenti pedonali su**  
**piattaforma rialzata e studio adeguamento idraulico**  
**della rete acque bianche in frazione Palazzo Grosso**  
**Via Torino in centro abitato Strada Prov. SP13 di Front"**

Localizzazione Strada Provinciale SP13 di Front - Via Torino - Fraz. Palazzo Grosso

Fase Progettuale Progetto Definitivo Esecutivo

Titolo Tavola **INQUADRAMENTO URBANISTICO**  
Estratto Catastale, PRGC e ortofoto - Area di  
intervento 04 - Lotti 1 e 2 - Incrocio Via Lotti/dei Fiori  
SP13 - Intersezione Stradale km 8+540 - 8+695

Committenza Comune di Vauda C.se  
Piazza San Bernardo, 2  
10070 - Vauda C.se (TO) Per validazione

Professionisti

Riferimenti	Rev. n°	Data	Dis.	N.G.	Descr.
	000	08/2022		N.G.	Emissione definitiva
	001				Descr.
	002				Descr.
	003				Descr.

Tavola  
Scala Varie  
Cod. Comm. 220166  
Cod. Tavola -  
N° Tavola **01.0**  
Pool Engineering S.A.  
P. IVA 08926970016  
Pool Engineering S.n.c.  
P. IVA 09266390013  
Mod 760-00 08-2010 (Rev 002)  
© Riproduzione vietata senza consenso scritto dell'autore