

Regione Piemonte

ità Metropolitana di Torino

Comune di Vauda C.se

CIMITERO COMUNALE

REALIZZAZIONE DI NUOVA PAVIMENTAZIONE DEI VIALI ED ELIMINAZIONE DELLE BARRIERE ARCHITETTONICHE

PROGETTO ESECUTIVO

1

Extracto catastral - scale 1:1500
Extracto PRGC - scale 1:2000
Legend PRGC

progettisti:



arch. Giovanni Piero Perucca
arch. Valeria Bergagna Tepas
ing. Cristina Baima
geom. Marco Perucca

via Monviso n.5 – 10070 GROSSO (To)
tel. 011-9269475 fax :011-5505251
e-mail – info@studiooperucca.it

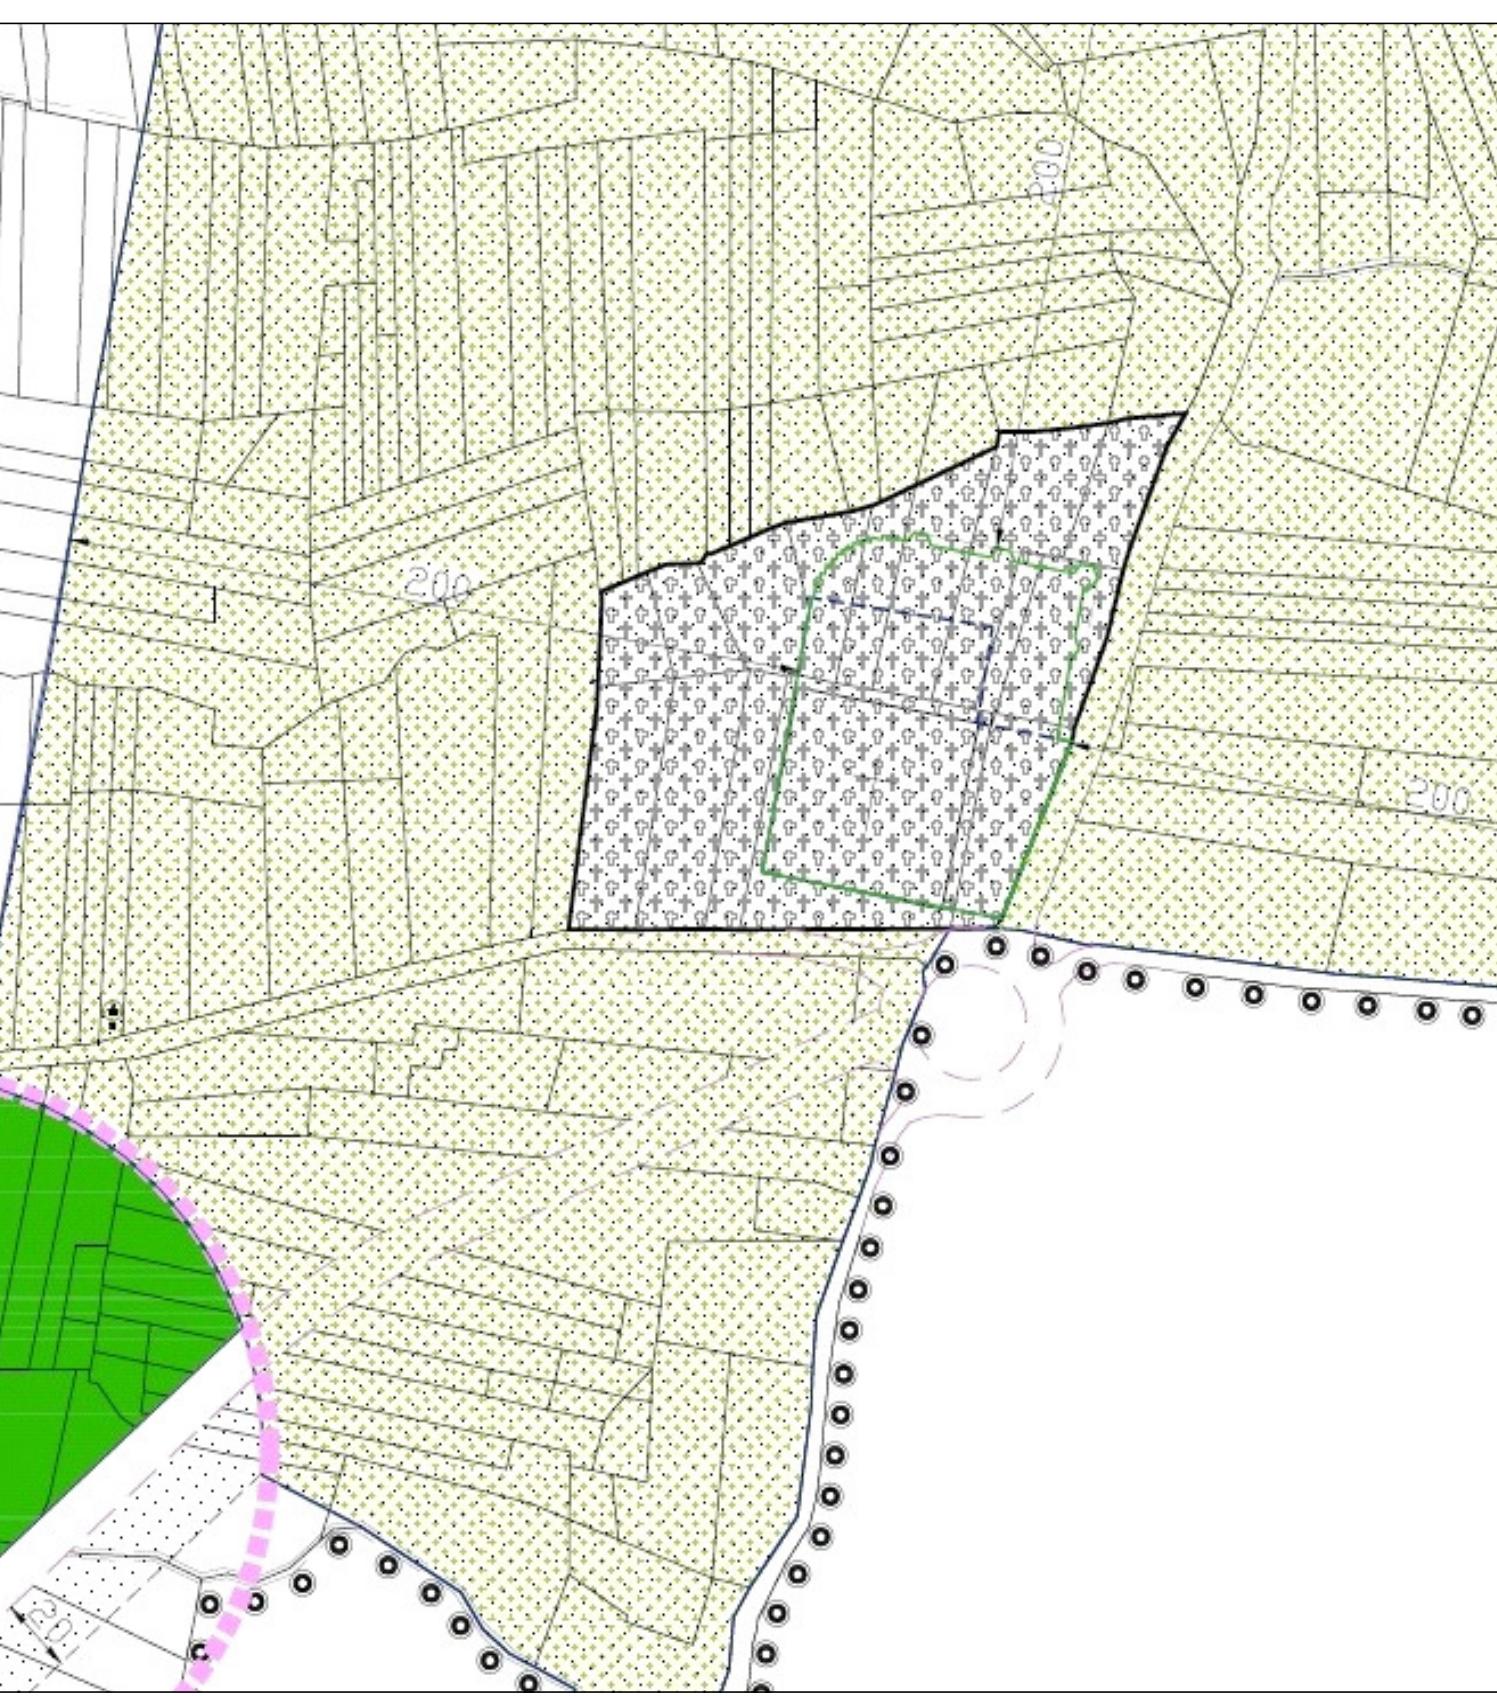
data: giugno 2017

TO CATASTALE - scala 1:1500

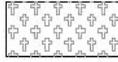
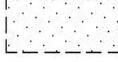
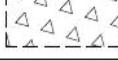
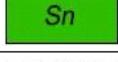


■ Area interessata dall'intervento

RATTO PRGC - scala 1:2000



LEGEND

| | |
|---------------------------------------------------------------------------------------|---|
| At1 | AREE TERZIARIE |
| Aic | AREE INDUSTRIALI O ARTIGIANALI |
| Aini | AREE INDUSTRIALI O ARTIGIANALI DI NUOVO IMPIANTO |
| Ait | AREE INDUSTRIALI DI TRASFORMAZIONE |
| P | PARCO PRIVATO |
| | VINCOLO CIMITERIALE |
|  | CIMITERO |
|  | FASCE DI RISPETTO VIARIO |
|  | FASCIA ALBERATA DI MITIGAZIONE ACUSTICA E VISIVO AMBIENTALE |
| Sn | SERVIZI |
|  | DELIMITAZIONE PIANI ESECUTIVI |
|  | RISERVA NATURALE ORIENTATA DELLA VAUDA L.R. 23/93 COINCIDENTE CON IL S.I.C. IT1110005 F.a. OASI NATURALISTICA -RIFUGIO PER ANIMALI DOMESTICI CON ANNESSA STRUTTURA SANITARIA |