



Comune di Vauda C.se

CIMITERO COMUNALE

LAVORI DI AMPLIAMENTO
E REALIZZAZIONE NUOVI LOCULI

PROGETTO DEFINITIVO - ESECUTIVO

4

Pianta, sezioni e prospetti
scala 1:50

progettisti:




arch. Giovanni Piero Perucca
arch. Valeria Bergagna Tepas
geom. Marco Perucca


via Monviso n.5 - 10070 GROSSO (To)
tel. 011-9269475 fax : 011-7435111
e-mail: info@studioperucca.it

data:


maggio 2023

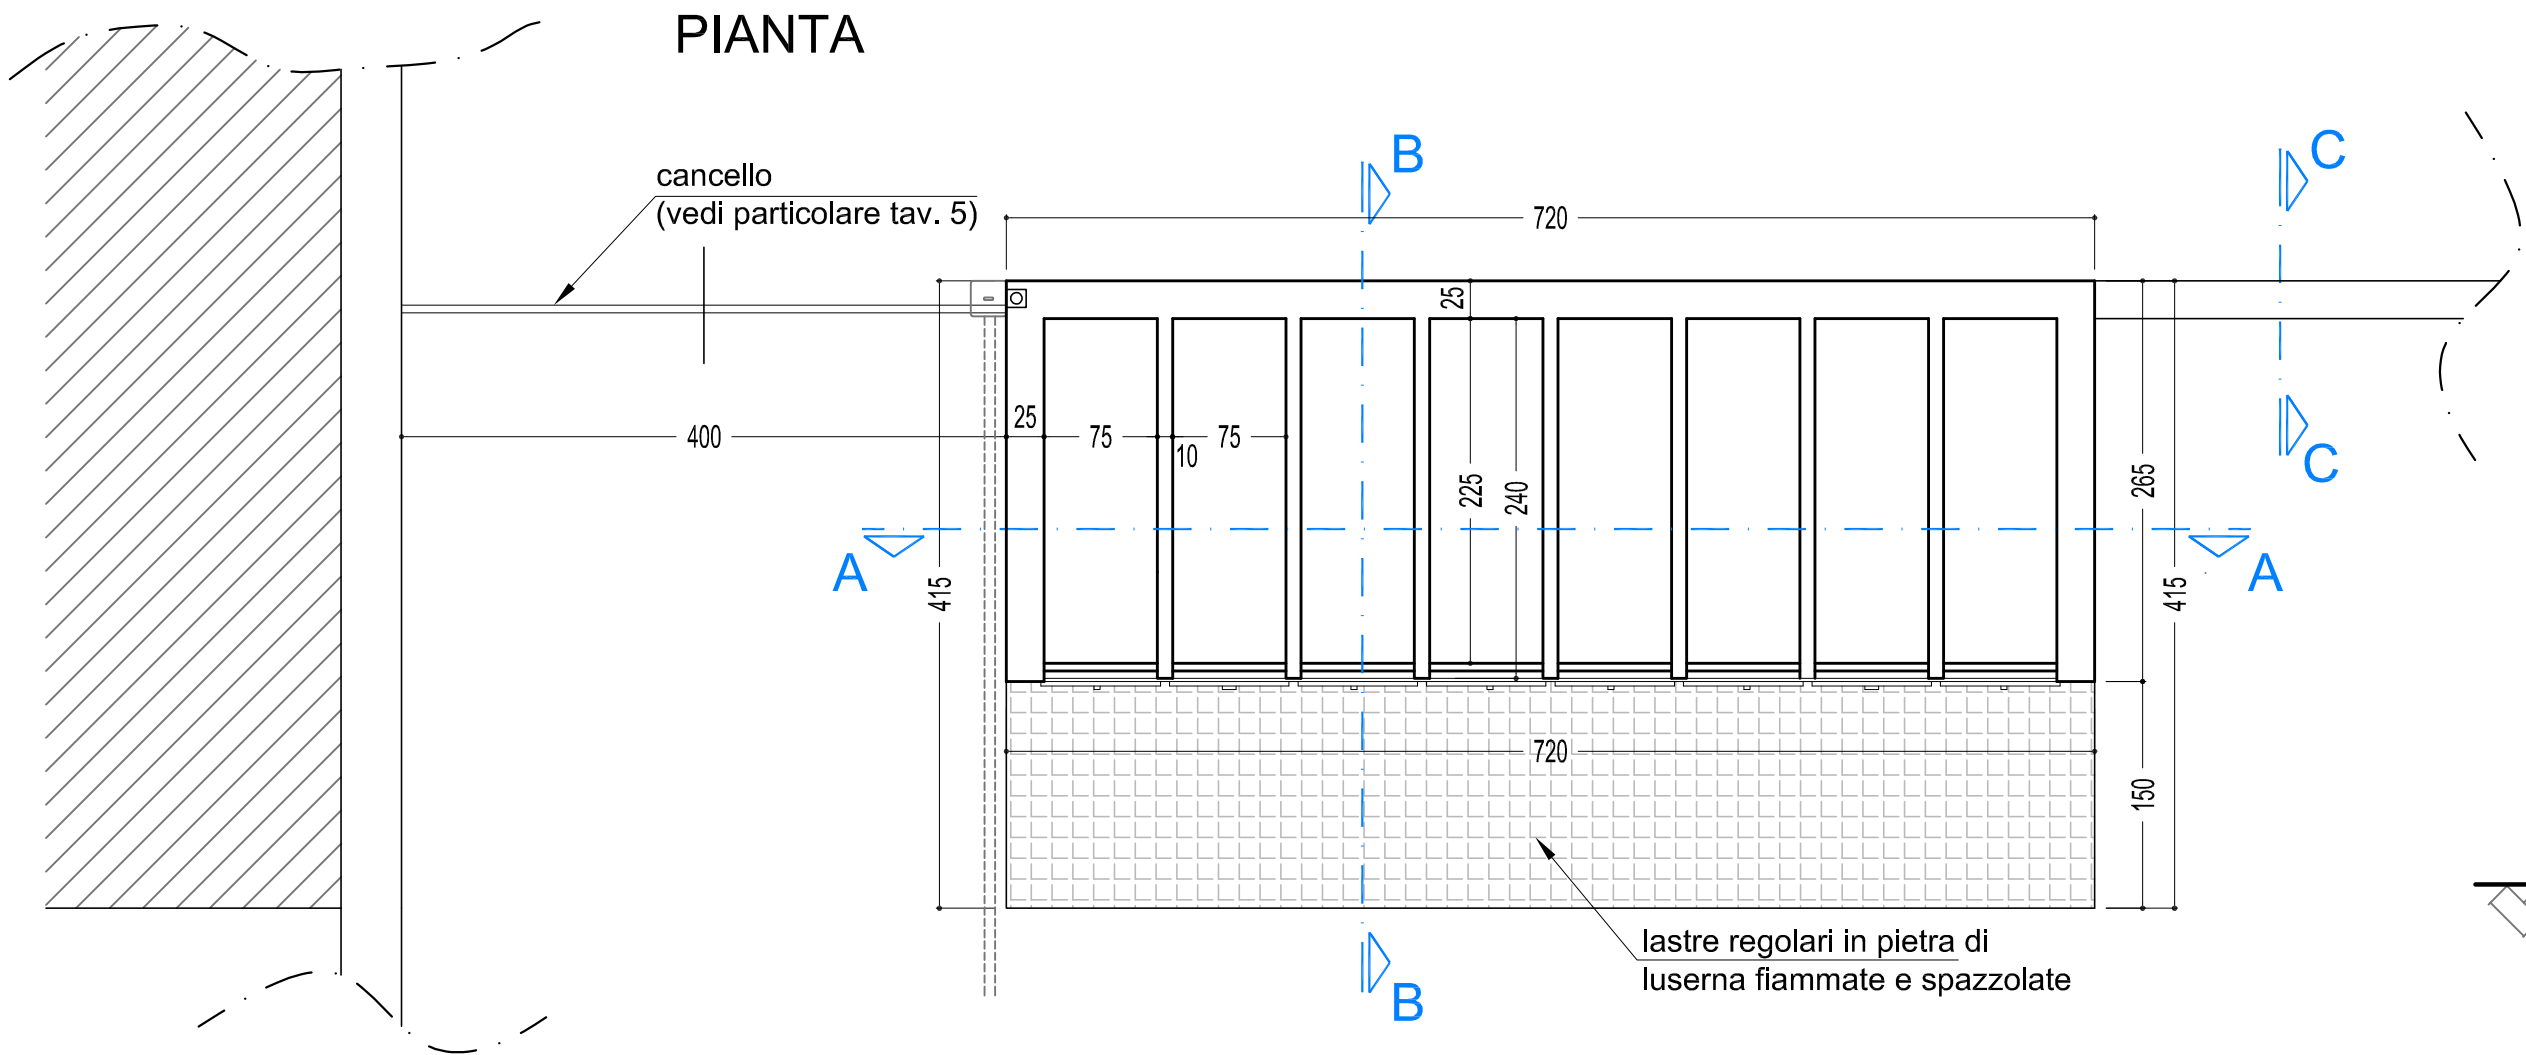


PROSPETTO FRONTALE

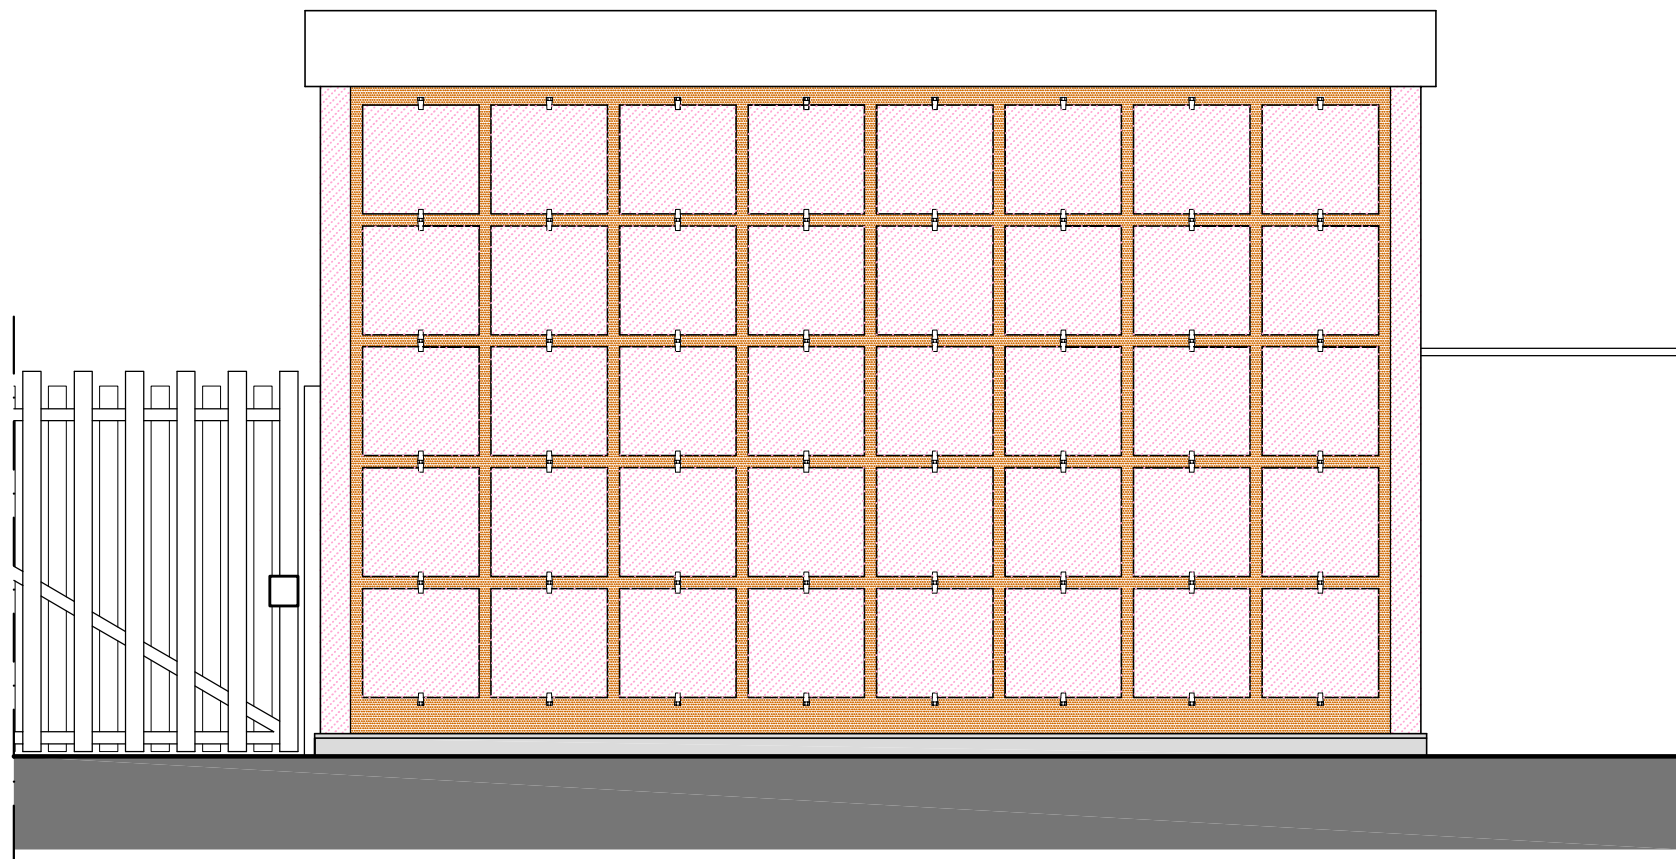


SEZIONE A-A

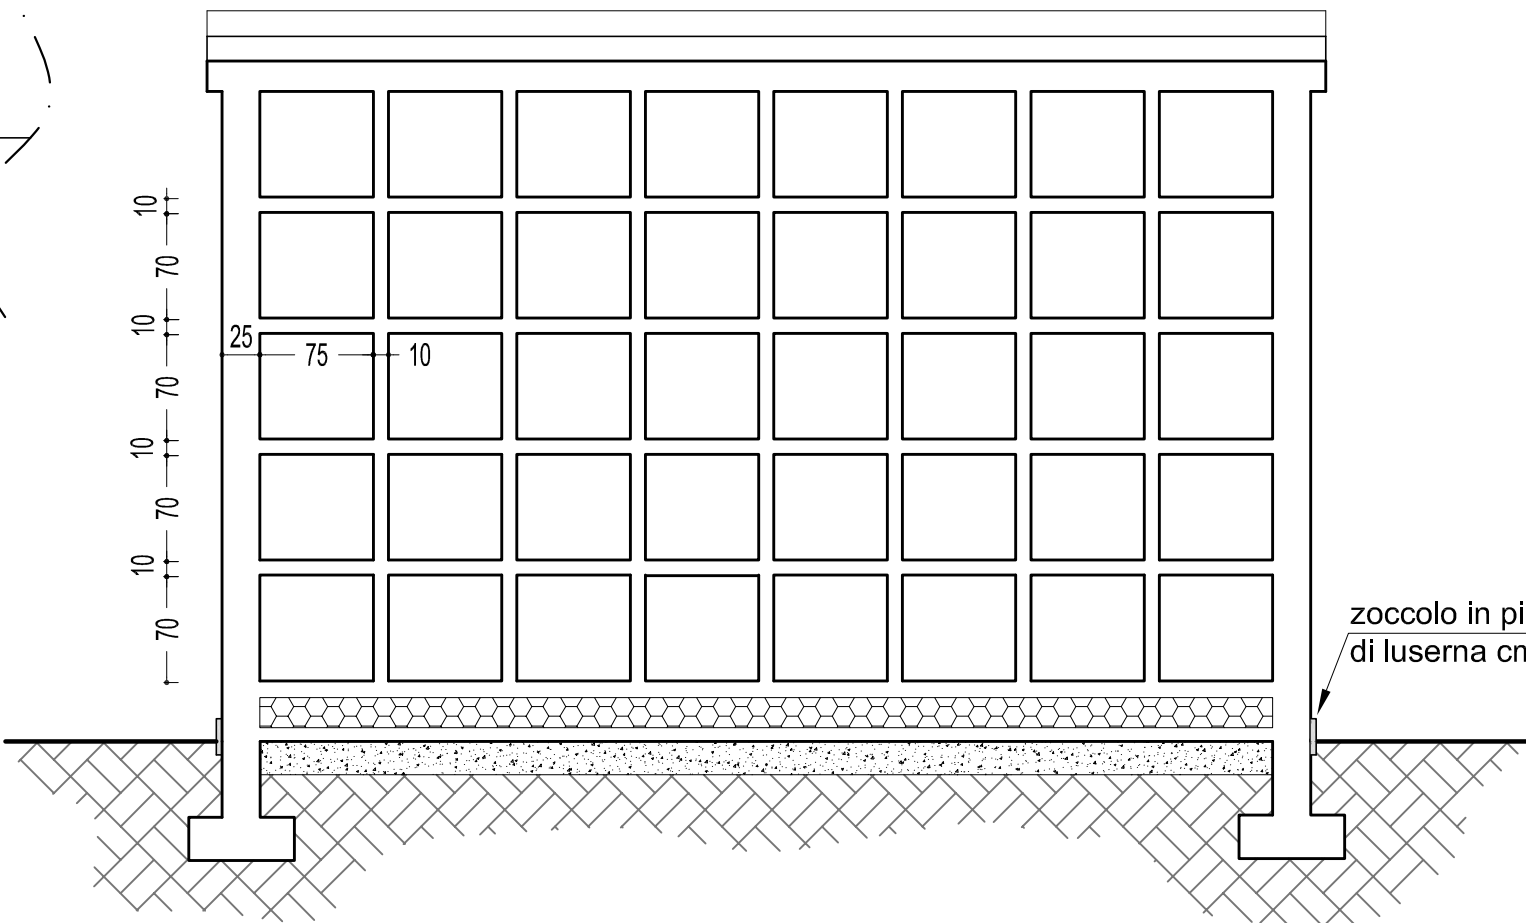

PROSPETTO LATERALE

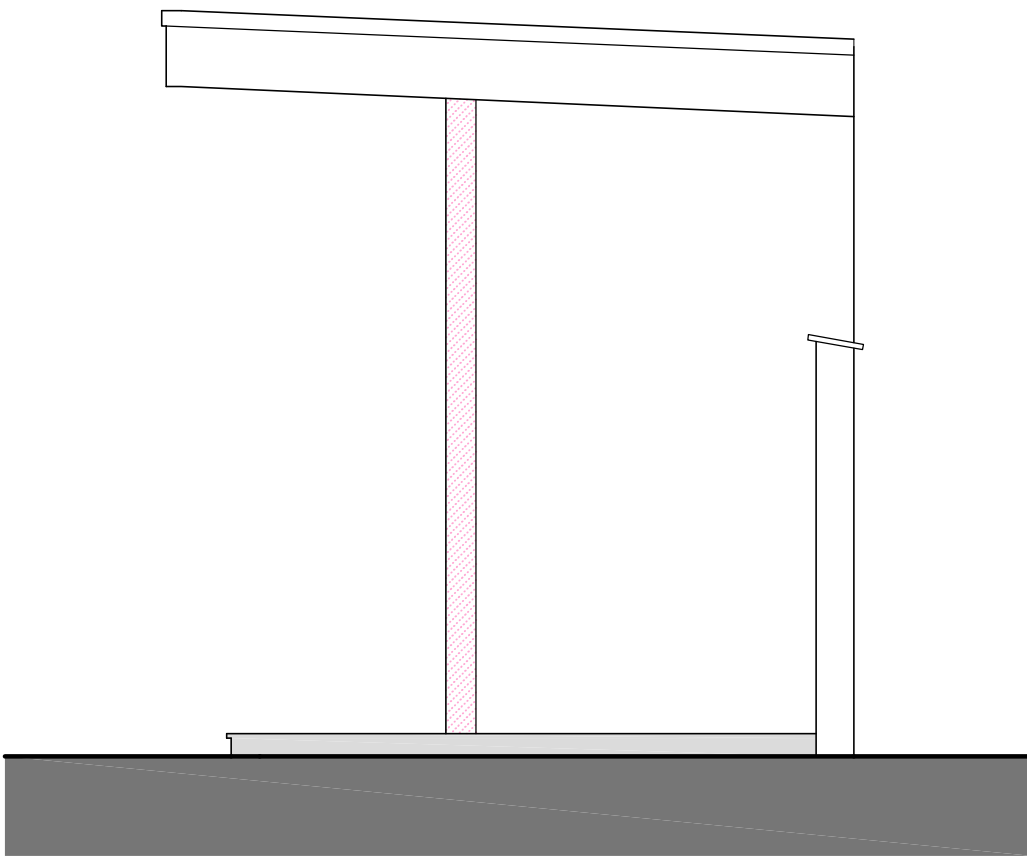

SEZIONE B-B

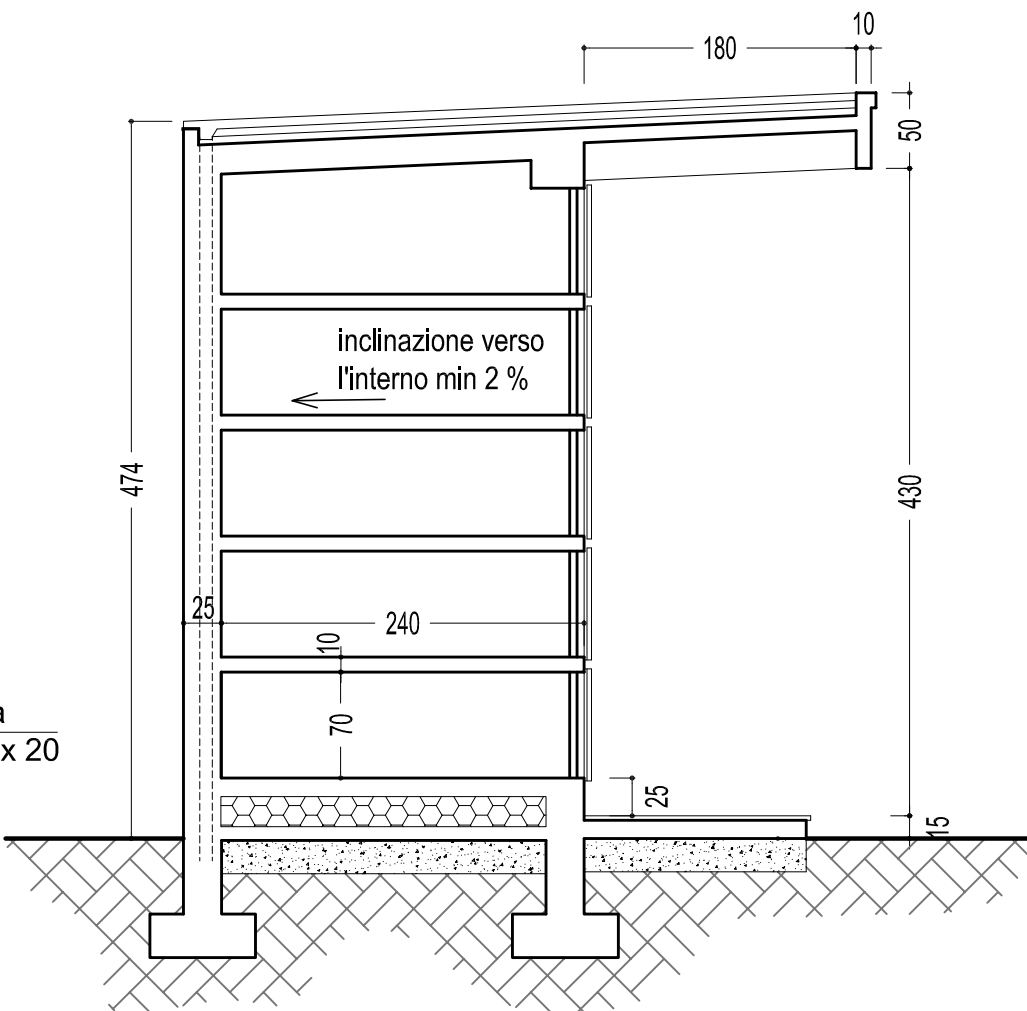

SEZIONE C-C

