TAV. 7

COMUNE DI VAUDA C.se

REGIONE PIEMONTE
PROVINCIA DI TORINO

P I A N O R E G O L A T O R E C I M I T E R I A L E

D.P.R. 285/90 – Circ. n. 24/93

Oggetto

▶ PARTICOLARI PROGETTO

Progettista : Ing. Francesco BERTETTO
Via Fiume n° 18 – CIRIE'

REVISIONE		
N°	data	nota
1		

Visto:

Scala 1/100 1/20

CIRIE' Febbraio 2004

SCHEMA TIPOLOGICO FOSSE INUMAZIONE CADAVERI

1/100

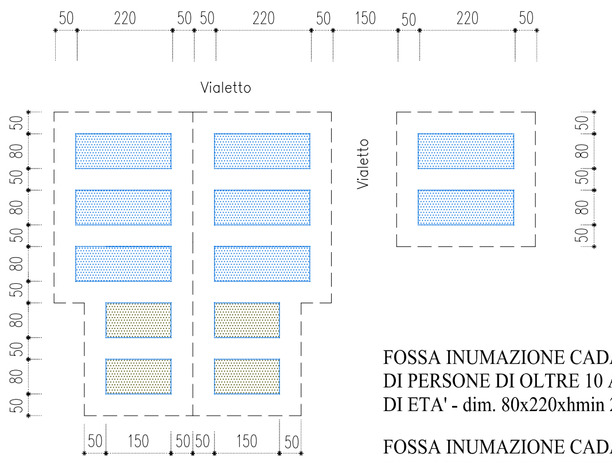

FOSSA INUMAZIONE CADAVERI DI PERSONE DI OLTRE 10 ANNI DI ETA' - dim. 80x220xhmin 200

FOSSA INUMAZIONE CADAVERI DI BAMBINI DI ETA' INFERIORE AI 10 ANNI - dim. 80x150xhmin 200

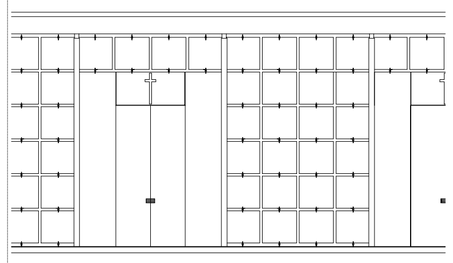

PROSPETTO FRONTALE

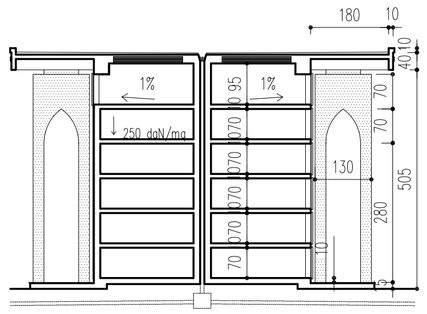

SEZIONE a-b

SCHEMA TIPOLOGICO TOMBE DI FAMIGLIA

1/100

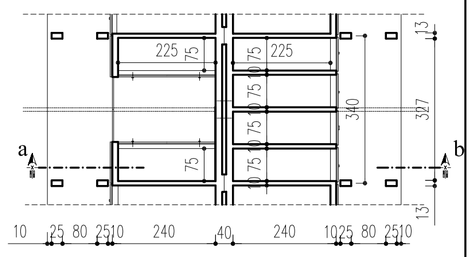

PIANTA

DIMENSIONI MINIME LOCULI, OSSARI E CELLE URNE CINERARIE

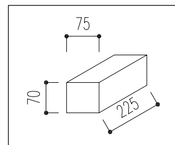	LOCULI
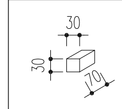	OSSARI
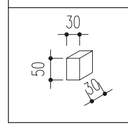	CELLETTE PER URNE CINERARIE

TIPOLOGIA DELLA CHIUSURA DEI TUMULI SIA PER LE TOMBE DI FAMIGLIA CHE PER I LOCULI

1/20

SOLUZIONE 1 | SOLUZIONE 2

CHIUSURA DEI TUMULI DEI RESTI E DELLE CENERI

COLLOCAZIONE DI PIASTRA DI MARMO O ALTRO MATERIALE RESISTENTE ALL'AZIONE DEGLI AGENTI ATMOSFERICI (NON E' NECESSARIO RISPETTARE I REQUISITI DI CUI ALL'ART. 76 DEL REGOLAMENTO DI POLIZIA MORTUARIA - D.P.R. 10.09.1990 N. 285)

SCHEMA TIPOLOGICO LOCULI COMUNALI

1/100

PIANTA

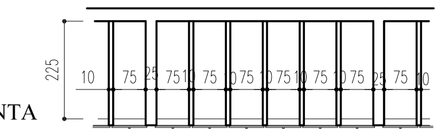

SEZIONE 1-2

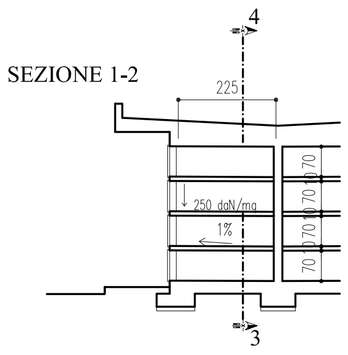
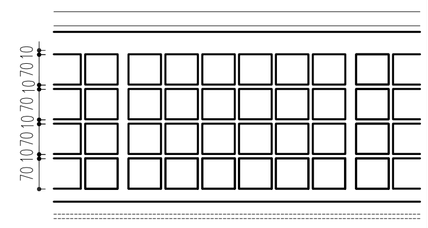
SEZIONE 3-4