
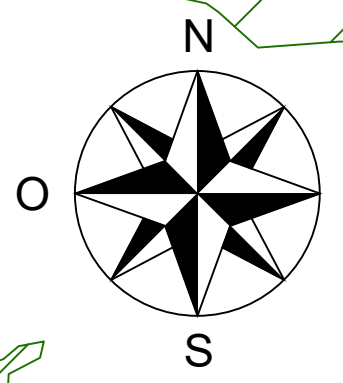


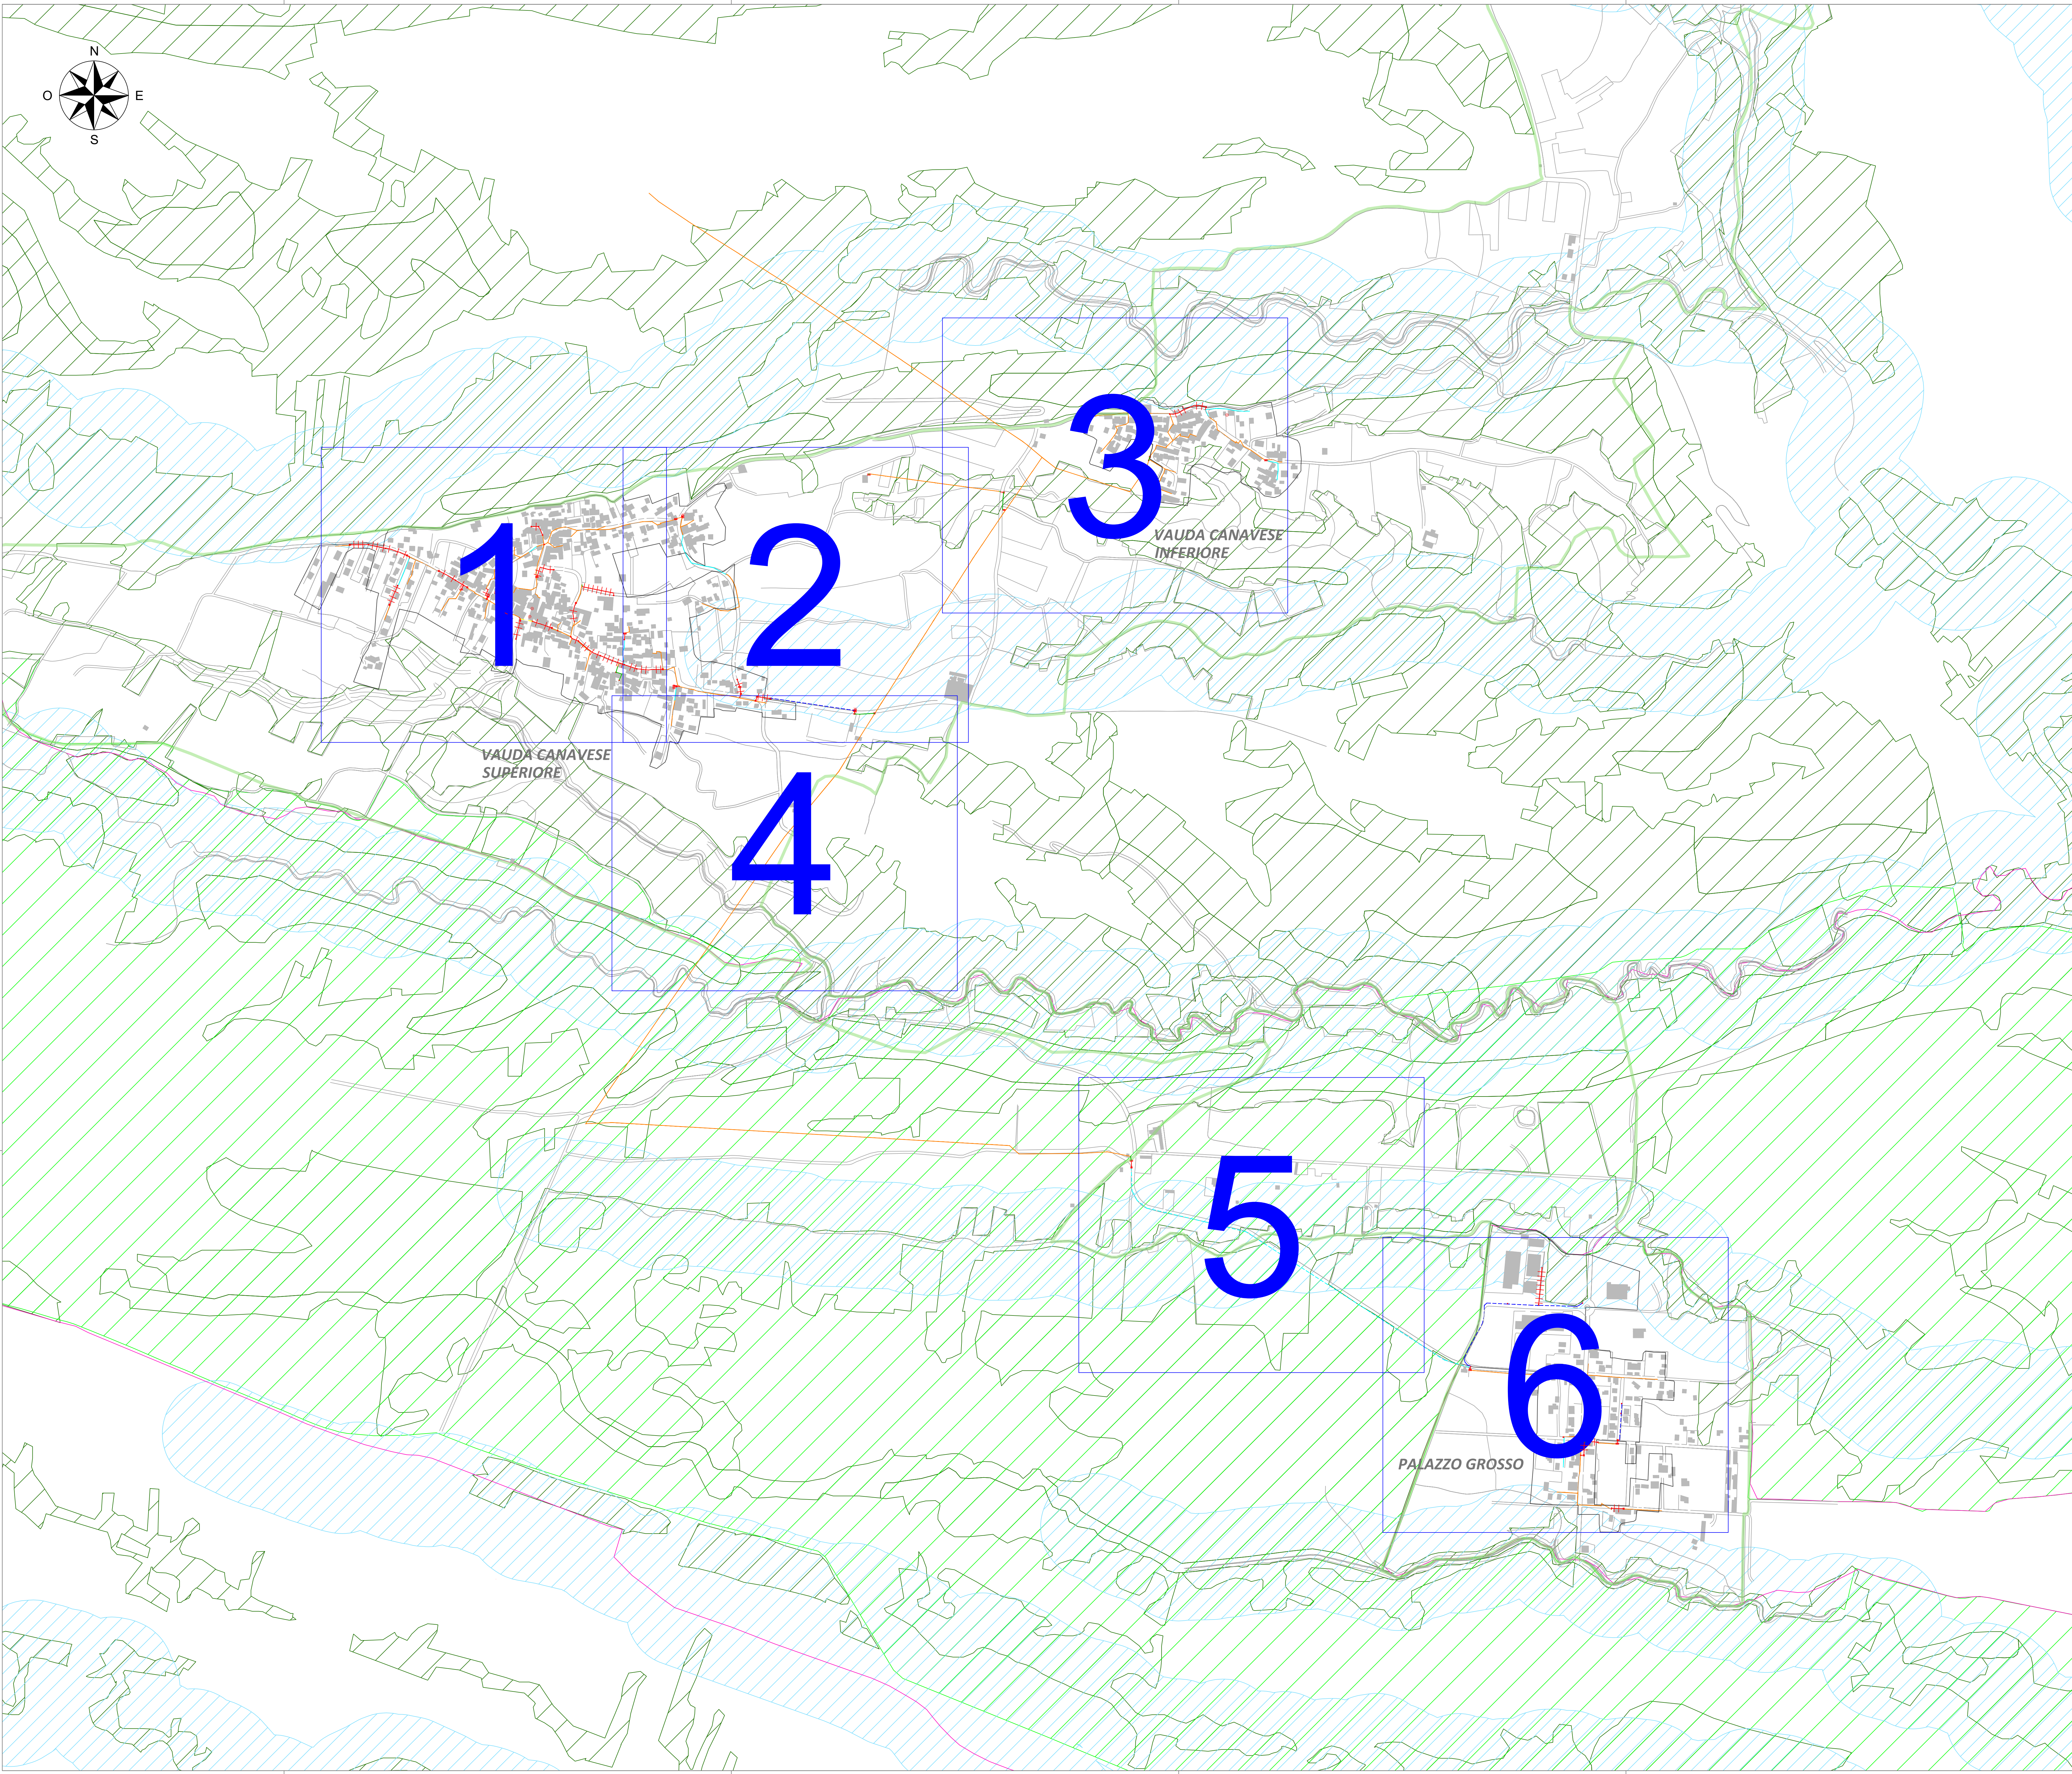

LEGENDA SIMBOLOGIA

- Tratte già autorizzate

Confini territoriali comunali

Confini aree abitate

Trincea asfalto

Trincea sterrato

Trincea pregiato

Minitrincea

Microtrincea

No-Dig / Microtunneling

Rete ED interrata *

Rete ED aerea *

Rete Altri interrata *

Rete Altri aerea *

Illuminazione pubblica interrata

Illuminazione pubblica aerea

Nuova Palifica

Aerea in facciata

Cassetta FeZn o VTR

Rete Infratel esistente interrata *

* Richiesta permessi già effettuata

Tratte su strada Provinciale/Statale

Palo nuova posa

Palo esistente
- Pozzetto Affiorante 125x80 nuova posa

Pozzetto Affiorante 90x70 nuova posa

Pozzetto Affiorante 76x40 nuova posa

Pozzetto Affiorante 45x45 nuova posa

Centrale Telecom esistente

Armadio Telecom esistente

Antenna radio mobile esistente

Giunto comunale (permessato come pozzetto 125x80)

Centro nodale ottico

Armadio stradale CAB8 MASTER

Armadio stradale CABS4M

Ripartitore ottico di edificio interrato (permessato come pozzetto 90x70)

Ripartitore ottico di edificio diramatore interrato (permessato come pozzetto 45x15)

Ripartitore ottico di edificio aereo

Ripartitore ottico di edificio diramatore aereo

Ripartitore ottico di edificio a colonnina

Sede PAC/PAL

Punto di ripresa fotografica

Vincoli Natura 2000

- Area SIC
- Area ZPS

Legenda Vincoli D.Lgs 42/2004

- Fiumi, torrenti e corsi d'acqua
- Territori coperti da boschi e foreste
- Montagne al di sopra del 1200 metri
- Parchi regionali e nazionali
- Aree assegnate alle Università Agrarie e gravate da usi civici
- Zone di interesse archeologico
- Aree di notevole interesse pubblico

- Beni architettonici di interesse culturale dichiarato
- Beni architettonici di interesse culturale non dichiarato
- Delimitazione N.A.F. Nucleo Antica Formazione



REALIZZAZIONE, POSA IN OPERA E SERVIZIO DI MANUTENZIONE
DI IMPIANTI IN FIBRA OTTICA

CONCEDENTE

Infratel Italia SpA
VIALE AMERICA 201 - 00144 - ROMA

COMMITTENTE


REGIONAL MANAGER CLUSTER C&D
REGIONE PIEMONTE & VALLE D'AOSTA
ING. MARCO LUTTATI

PROGETTISTA

CREATING SOLUTIONS. DELIVERING RESULTS.

ISTANZA DI AUTORIZZAZIONE

COROGRAFIA GENERALE COMUNE DI VAUDA CANAVESE			REDAITO 22-11-2021	DATA 22-11-2021	Formato stampa A0
REVISIONI	DATA	AGGIORNAMENTI	SCALA 1:6.000	Codice Progetto PR_001290	TAVOLA COROGRAFIA
1.0	22-11-2021		NOME FILE VAUDA CANAVESE - PL-10		

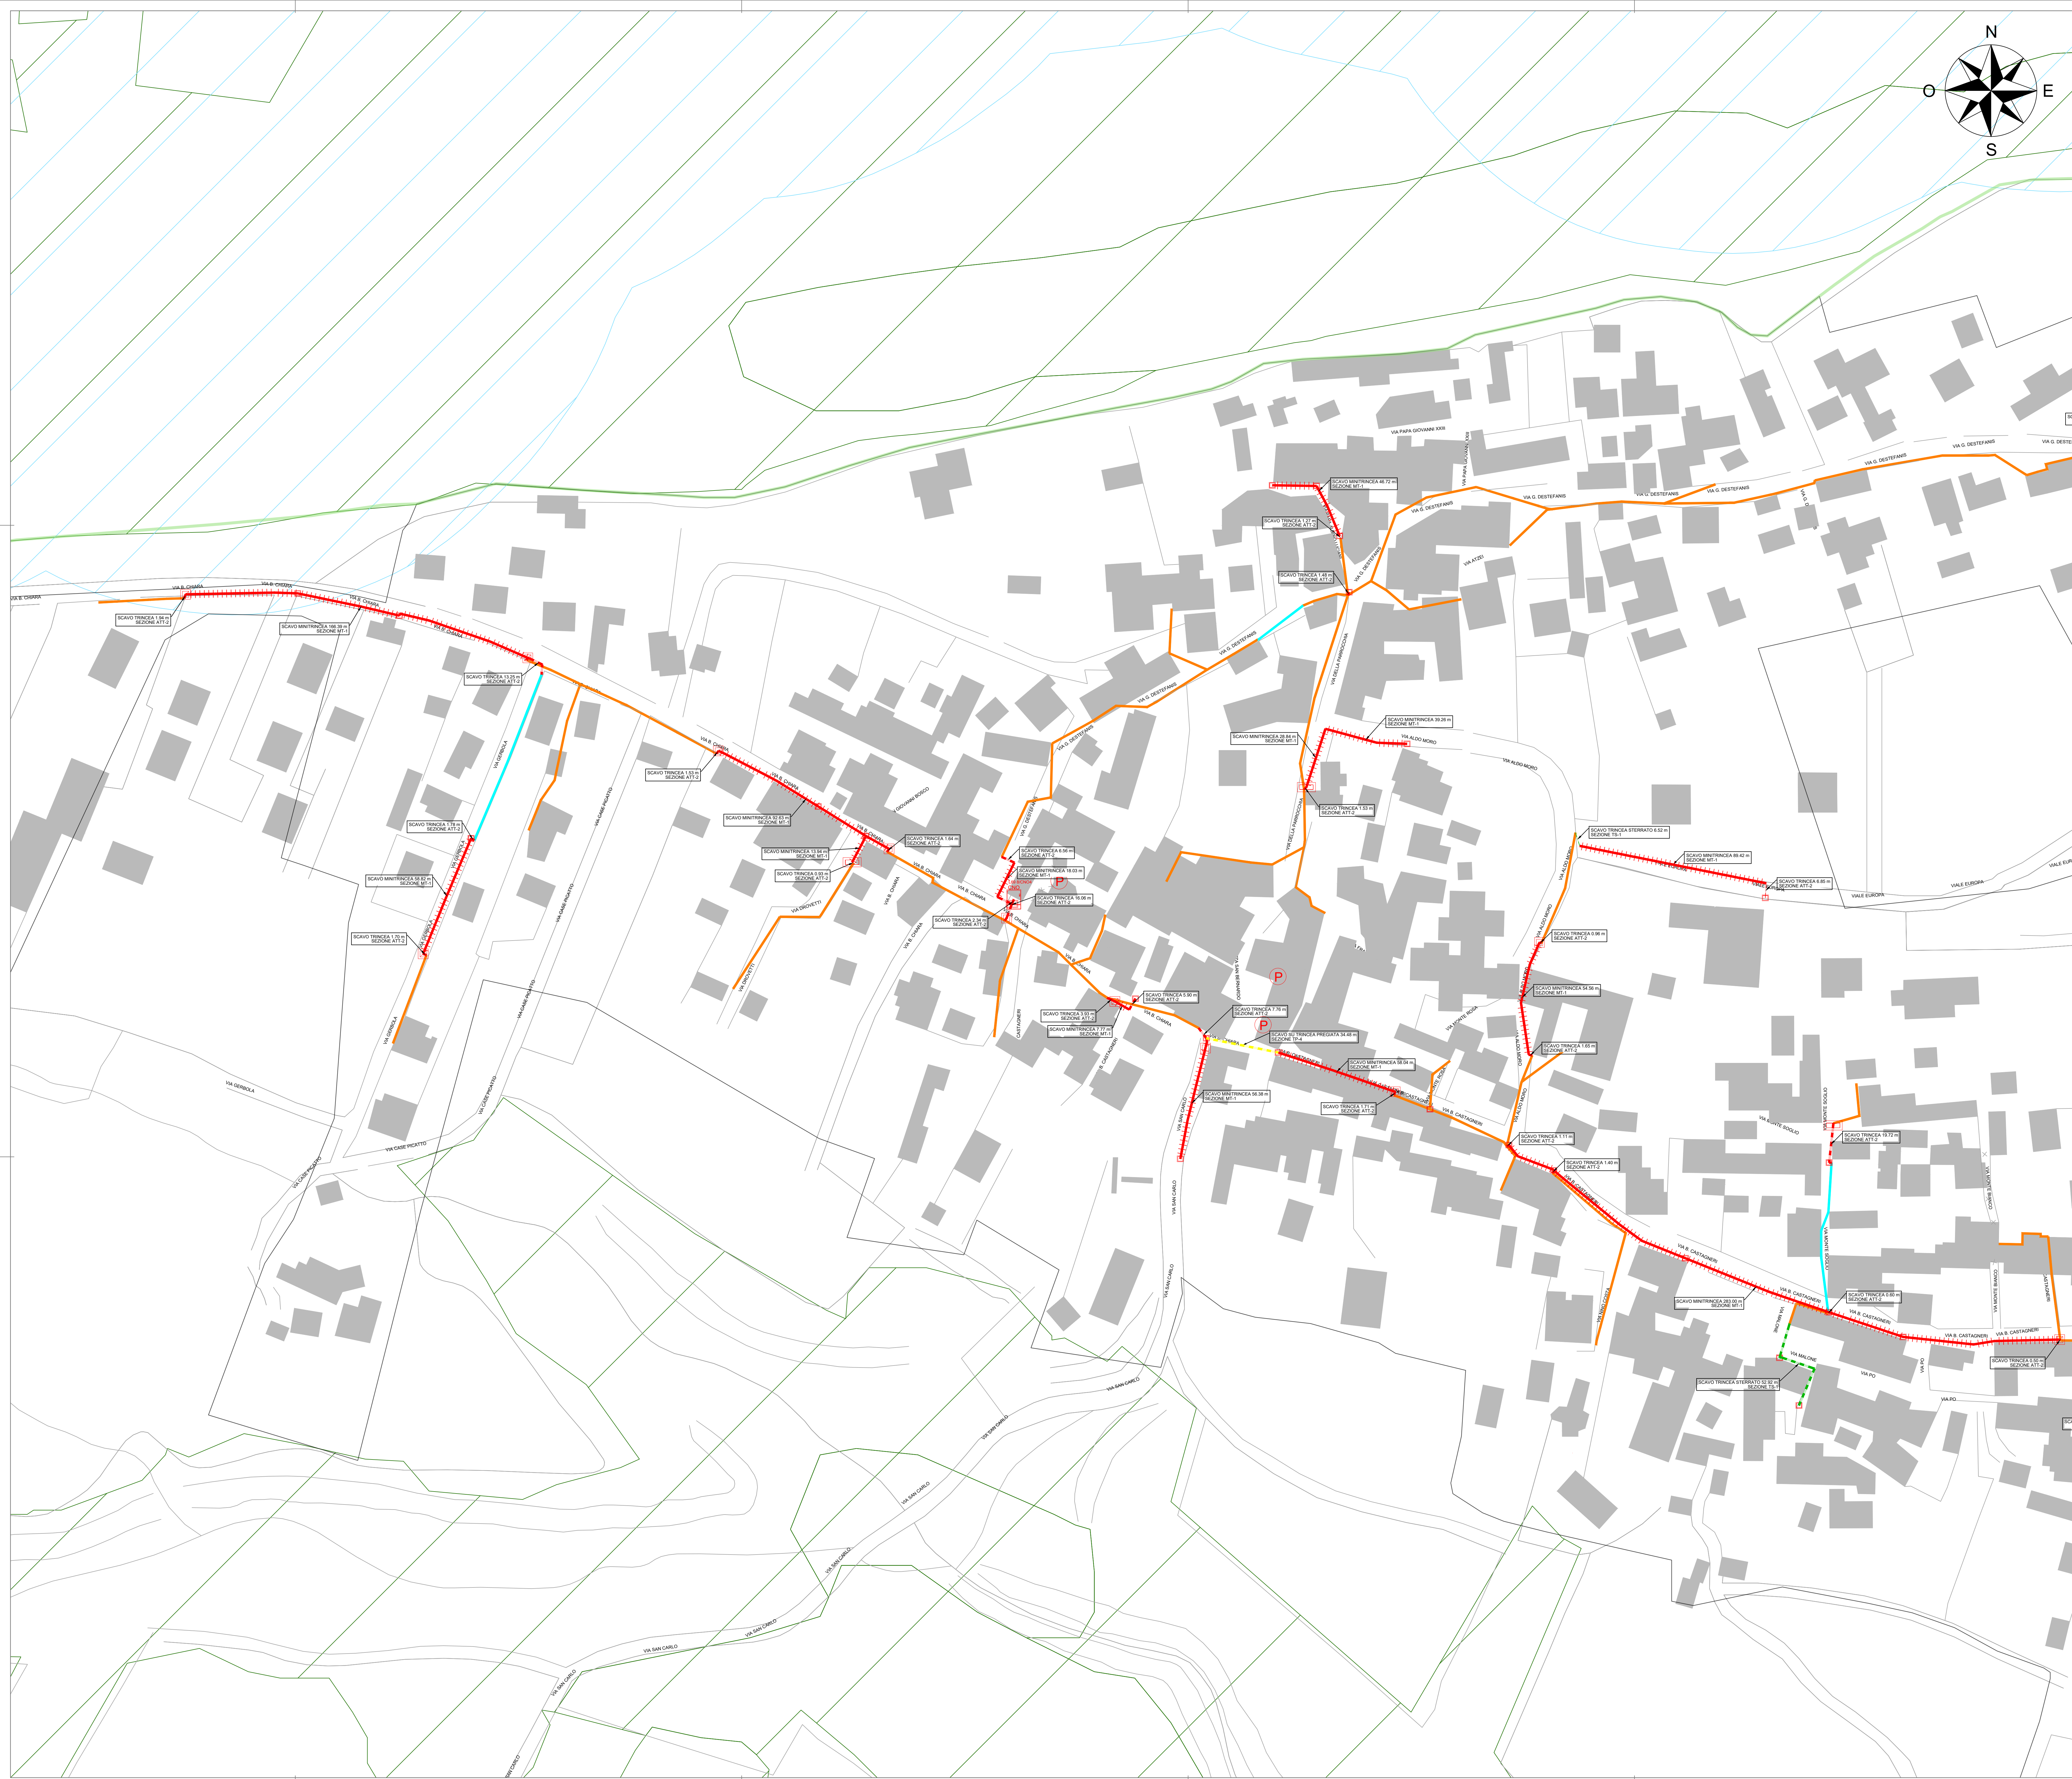

LEGENDA SIMBOLOGIA

Tratte già autorizzate

Confini territoriali comunali

Confini aree abitate

Trincea asfalto

Trincea sterrato

Trincea pregiato

Minitrincea

Microtrincea

No-Dig / Microtunneling

Rete ED interrata *

Rete ED aerea *

Rete Altri interrata *

Rete Altri aerea *

Illuminazione pubblica interrata

Illuminazione pubblica aerea

Nuova Palifica

Aerea in facciata

Cassetta FeZn o VTR

Rete Infratel esistente interrata *

Richiesta permessi già effettuata

Tratte su strada Provinciale/Statale

Palo nuova posa

Palo esistente

Pozzetto Affiorante 125x80 nuova posa

Pozzetto Affiorante 90x70 nuova posa

Pozzetto Affiorante 76x40 nuova posa

Pozzetto Affiorante 45x45 nuova posa

Centrale Telecom esistente

Armadio Telecom esistente

Antenna radio mobile esistente

Giunto comunale (permessato come pozzetto 125x80)

Centro nodale ottico

Armadio stradale CAB8 MASTER

Armadio stradale CABS4M

Ripartitore ottico di edificio interrato (permessato come pozzetto 90x70)

Ripartitore ottico di edificio diramatore interrato (permessato come pozzetto 45x15)

Ripartitore ottico di edificio aereo

Ripartitore ottico di edificio diramatore aereo

Ripartitore ottico di edificio a colonnina

Sede PAC/PAL

Punto di ripresa fotografica

Vincoli Natura 2000

Area SIC

Area ZPS

Legenda Vincoli D.Lgs 42/2004

Fiumi, torrenti e corsi d'acqua

Territori coperti da boschi e foreste

Montagne al di sopra dei 1200 metri

Parco regionali e nazionali

Aree assegnate alle Università Agrarie e gravate da usi civici


Zone di interesse archeologico

Aree di notevole interesse pubblico

Beni architettonici di interesse culturale dichiarato

Beni architettonici di interesse culturale non dichiarato

Delimitazione N.A.F. Nucleo Antica Formazione

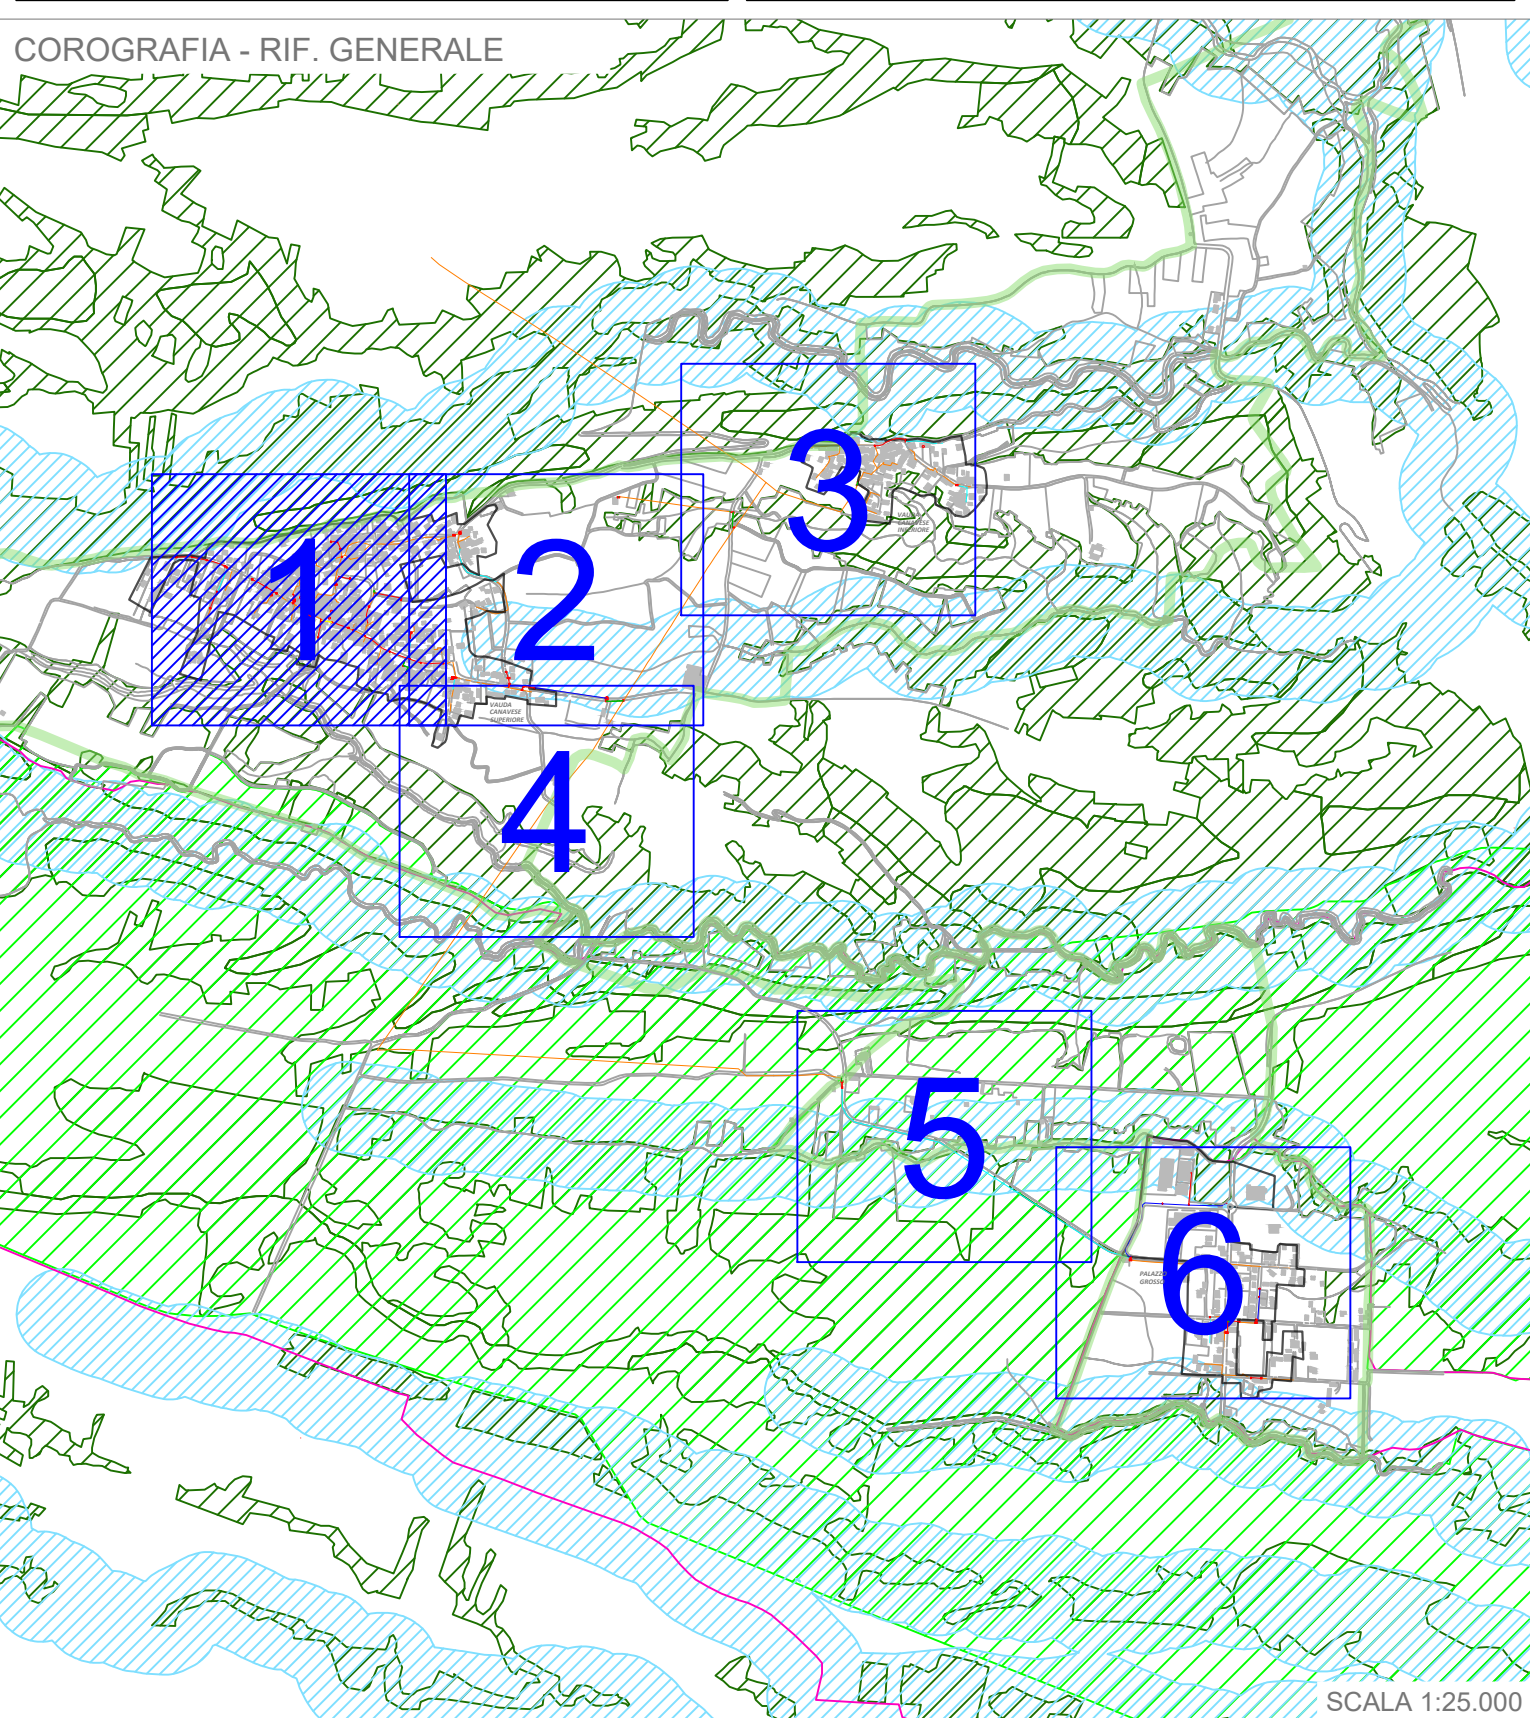

Infratel Italia SpA

REALIZZAZIONE, POSA IN OPERA E SERVIZIO DI MANUTENZIONE
DI IMPIANTI IN FIBRA OTTICA

CONCEDENTE

Infratel Italia SpA
VIALE AMERICA 201 - 00144 - ROMA



COMMITTENTE

REGIONAL MANAGER CLUSTER C&D
REGIONE PIEMONTE & VALLE D'AOSTA
ING. MARCO LUTTATI

PROGETTISTA

Creating Solutions. Delivering Results.

ISTANZA DI AUTORIZZAZIONE									
ELENCO		REDAZIONE		VERIFICATO		APPROVATO		FORMATO	
PLANIMETRIA SCAVI		22-11-2021		22-11-2021		22-11-2021		PR_001290	
COMUNE DI VAUDA CANAVESE		1:1.000		TAVOLA		SC 01			
NOME FILE		VAUDA CANAVESE		PL-10					

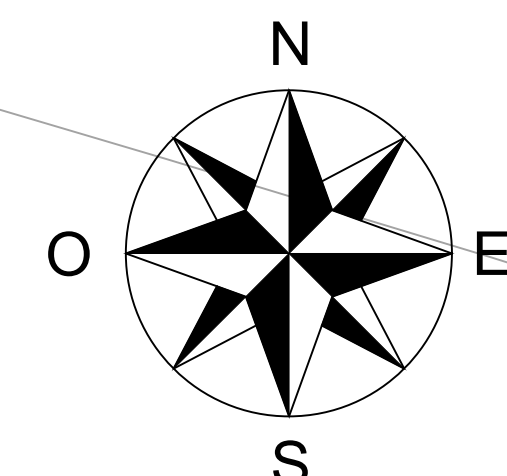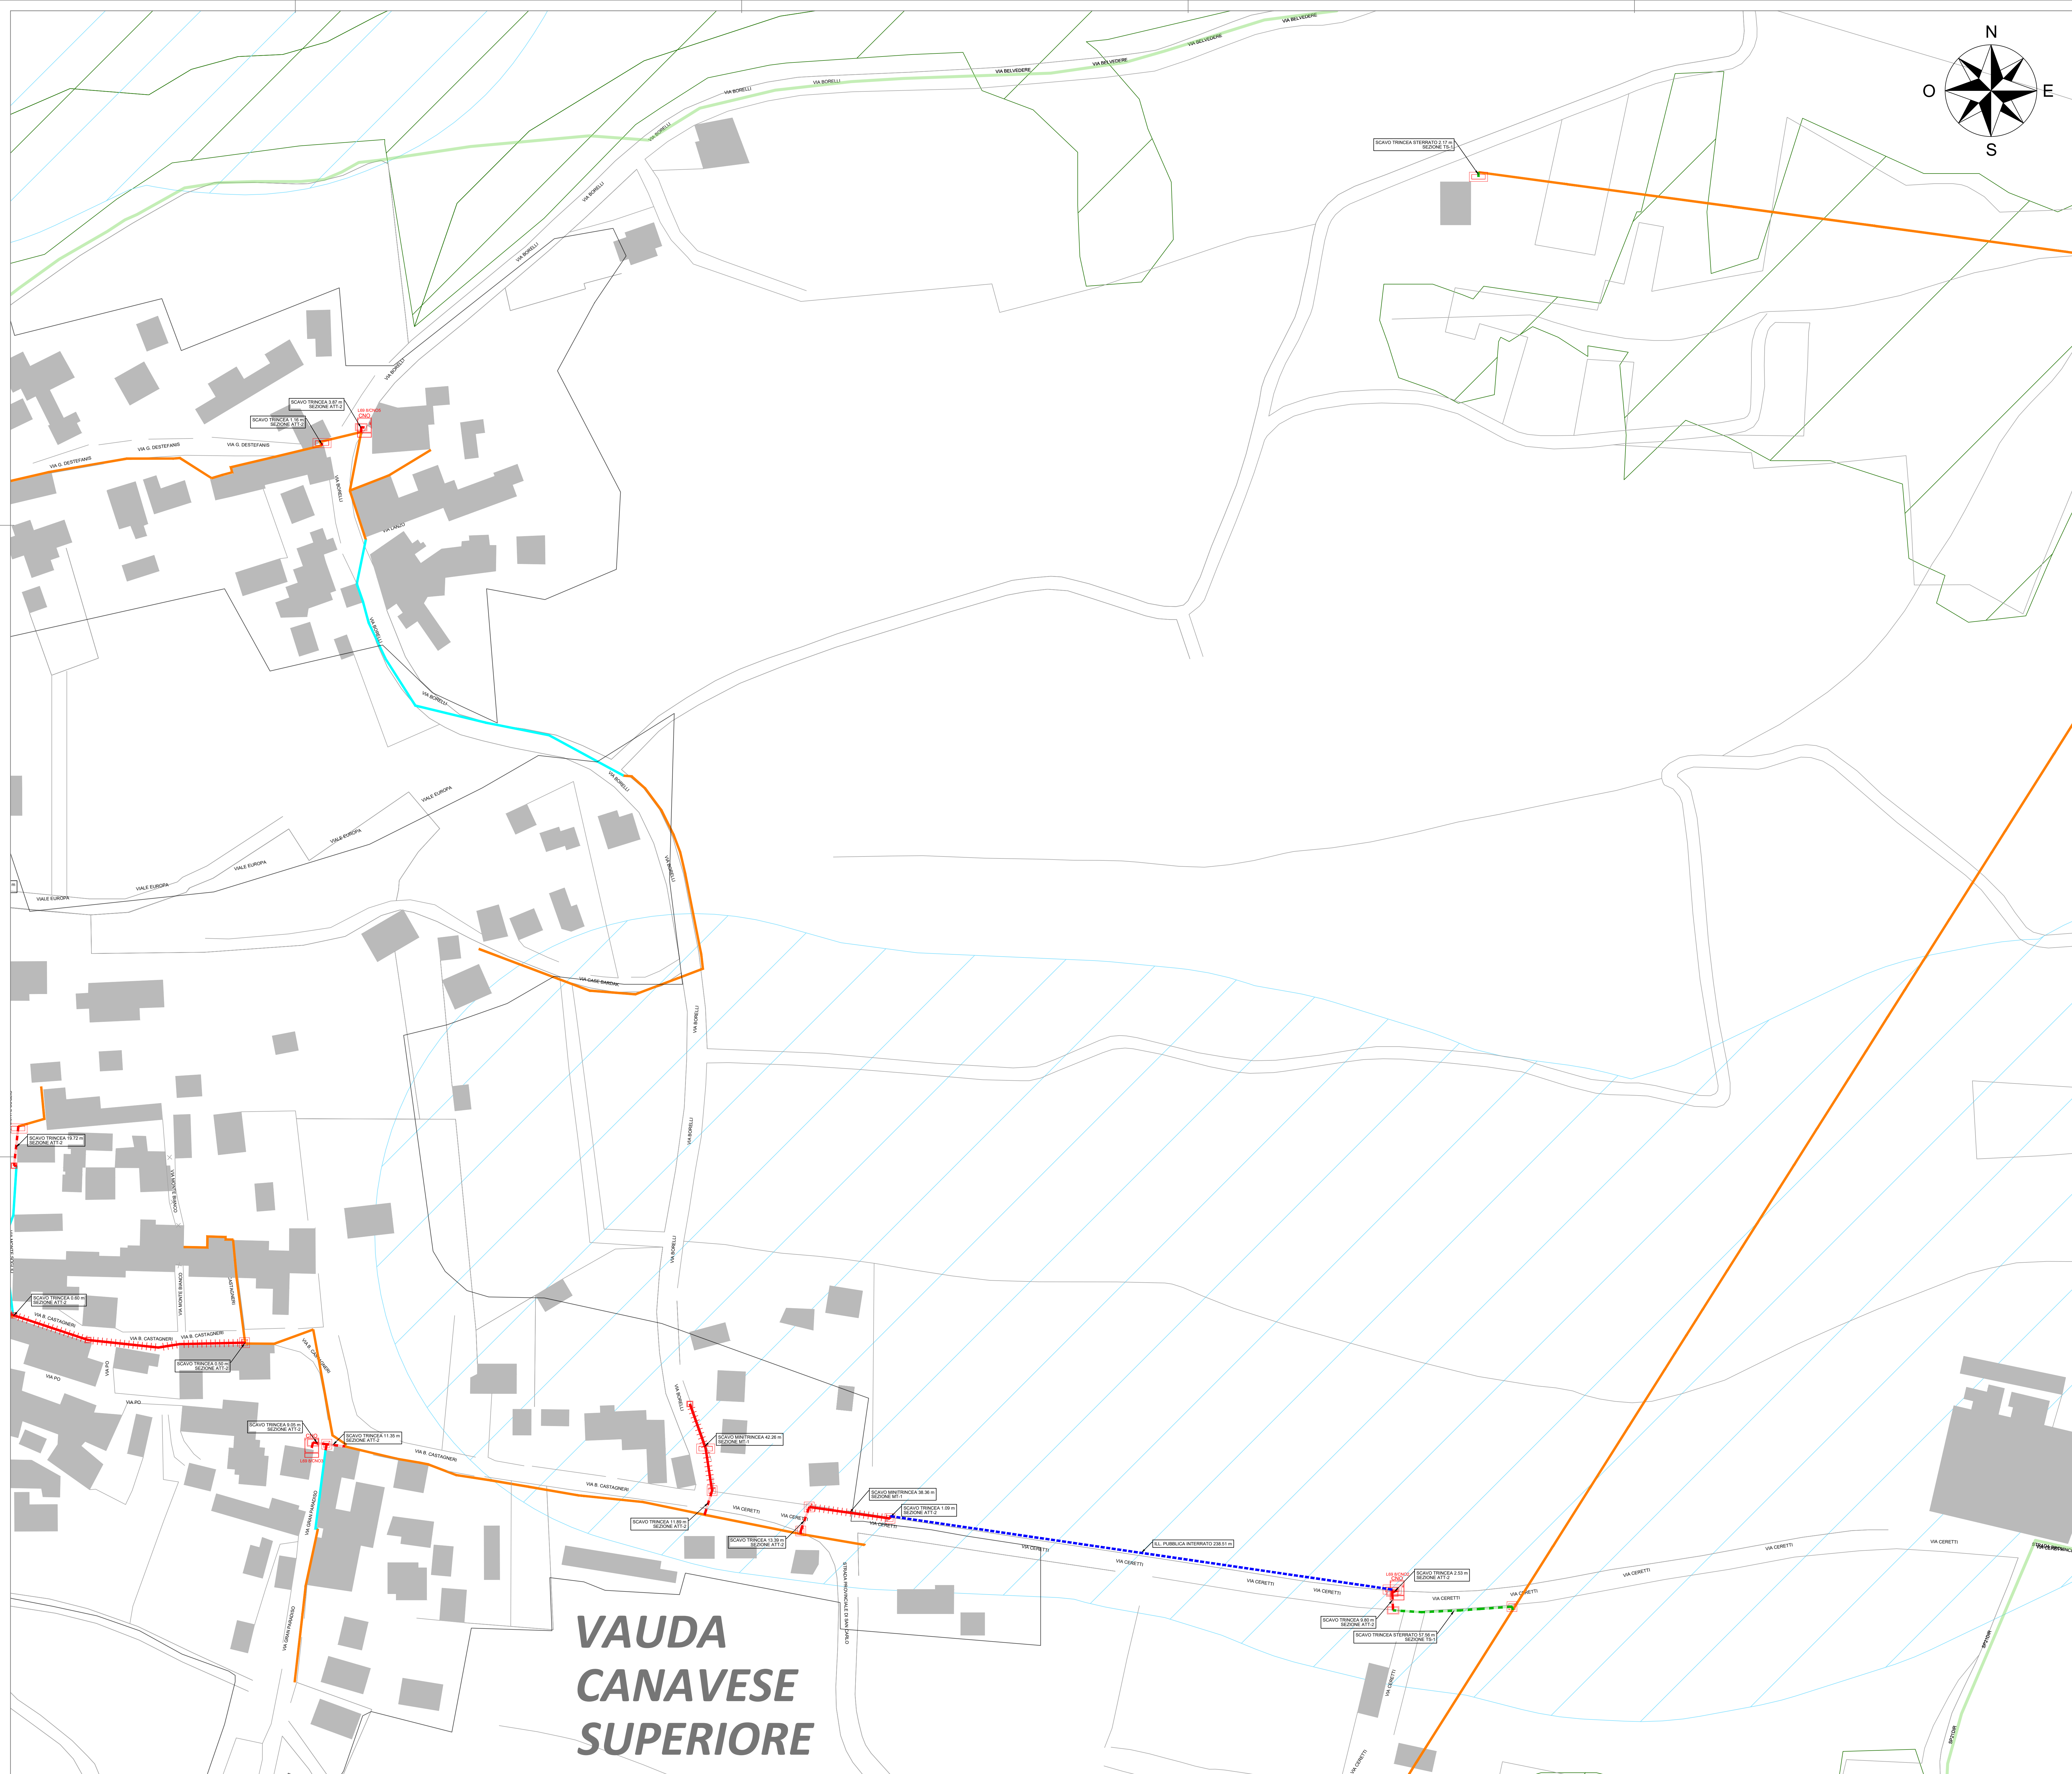

LEGENDA SIMBOLOGIA

- | | | | |
|--|---------------------------------------|--|---|
| | Tratte già autorizzate | | Pozzetto Affiorante 125x80 nuova posa |
| | Confini territoriali comunali | | Pozzetto Affiorante 90x70 nuova posa |
| | Confini aree abitate | | Pozzetto Affiorante 76x40 nuova posa |
| | Trincea asfalto | | Pozzetto Affiorante 45x45 nuova posa |
| | Trincea sterrato | | Centrale Telecom esistente |
| | Trincea pregiato | | Armadio Telecom esistente |
| | Minitrincea | | Antenna radio mobile esistente |
| | Microtrincea | | Giunto comunale (permesso come pozzetto 125x80) |
| | No-Dig / Microtunneling | | Centro nodale ottico |
| | Rete ED interrata * | | Armadio stradale CAB6 MASTER |
| | Rete ED aerea * | | Armadio stradale CAB54M |
| | Rete Altri interrata * | | Ripartitore ottico di edificio interrato (permesso come pozzetto 90x70) |
| | Rete Altri aerea * | | Ripartitore ottico di edificio di diametro interrato (permesso come pozzetto 45x15) |
| | Illuminazione pubblica interrata | | Ripartitore ottico di edificio aereo |
| | Illuminazione pubblica aerea | | Ripartitore ottico di edificio di diametro aereo |
| | Nuova Palifica | | Ripartitore ottico di edificio a colonnina |
| | Aerea in facciata | | Sede PAC/PAL |
| | Cassetta FeZn o VTR | | Punto di ripresa fotografica |
| | Rete Infrarossi esistente interrata * | | |
| | Richiesta permessi già effettuata | | |
| | Tratte su strada Provinciale/Statale | | |
| | Palo nuova posa | | |
| | Palo esistente | | |

Vincoli Natura 2000


- Area SIC
-  Area ZPS

Legenda Vincoli D.Lgs 42/2004

-  Fiumi, torrenti e corsi d'acqua
-  Territori coperti da boschi e foreste
-  Montagne al di sopra del 1200 metri
-  Parchi regionali e nazionali
-  Aree assegnate alle Università Agrarie da usi civici
-  Zone di interesse archeologico
-  Aree di notevole interesse pubblico

- Beni architettonici di interesse culturale dichiarato
■ Beni architettonici di interesse culturale non dichiarato
 - - - Delimitazione N.A.F. Nucleo Antica Formazione

COROGRAFIA - RIF. GENERALE

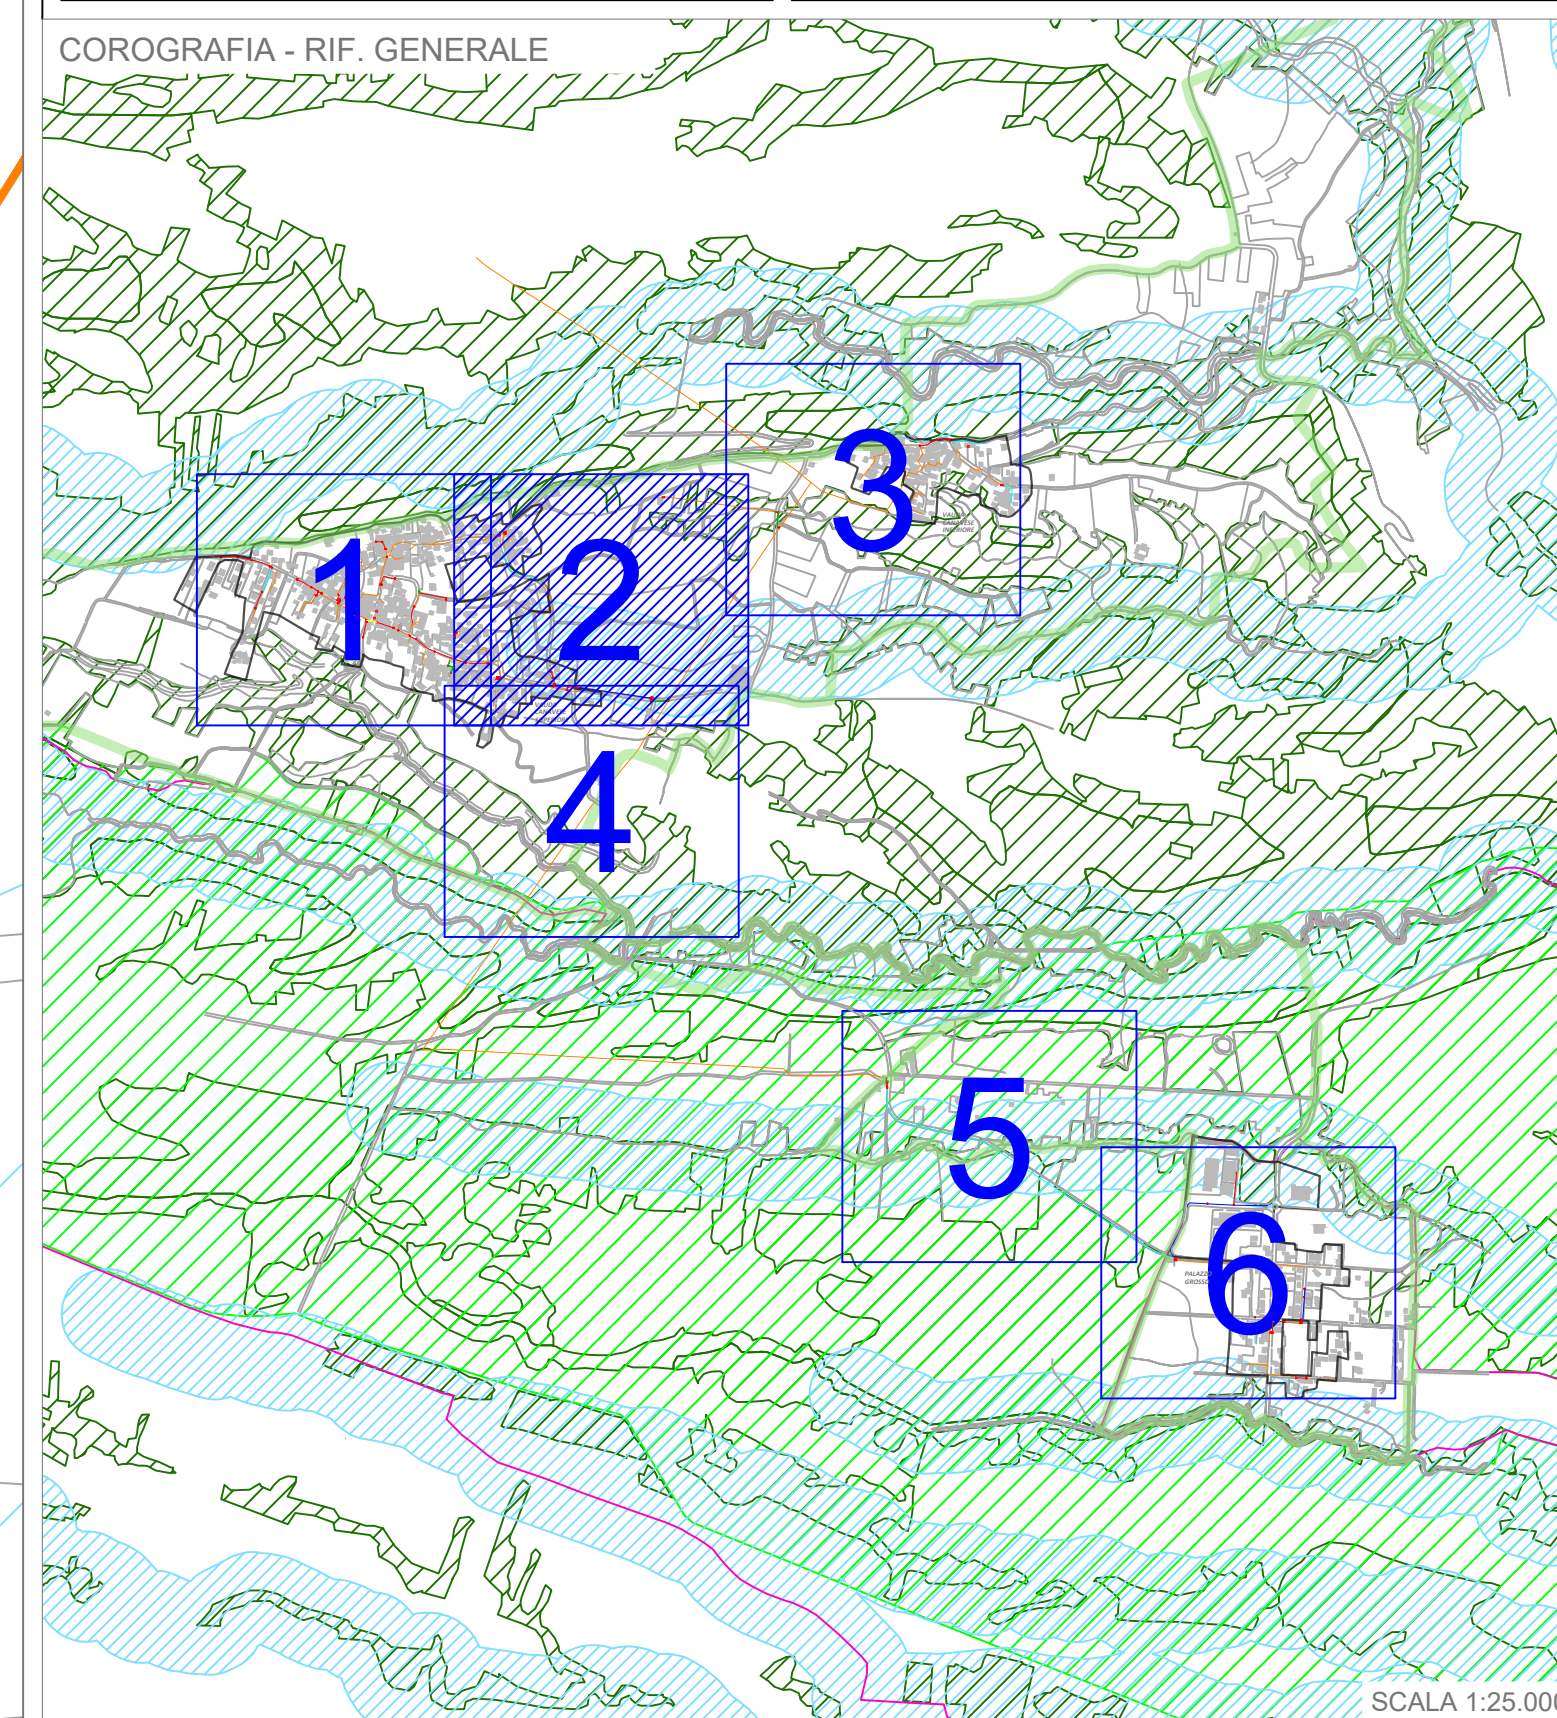

INVITALIA
Infratel Italia

REALIZZAZIONE, POSA IN OPERA E SERVIZIO DI MANUTENZIONE
DI IMPIANTI IN FIBRA OTTICA

CONCEDENTE	
------------	--

**COMMITTENTE**

PROGETTISTA




ISTANZA DI AUTORIZZAZIONE

ELABORATO:

PLANIMETRIA SCAVI
COMUNE DI VAUDA CANAVESE

			SCALA	PR_001290
REVISIONE	DATA	ACCORDAMENTI	1:1.000	
1.0	22-11-2021			TAVOLA
			NOME FILE	SC 02
			VAUDA CANAVESE -PL-10	

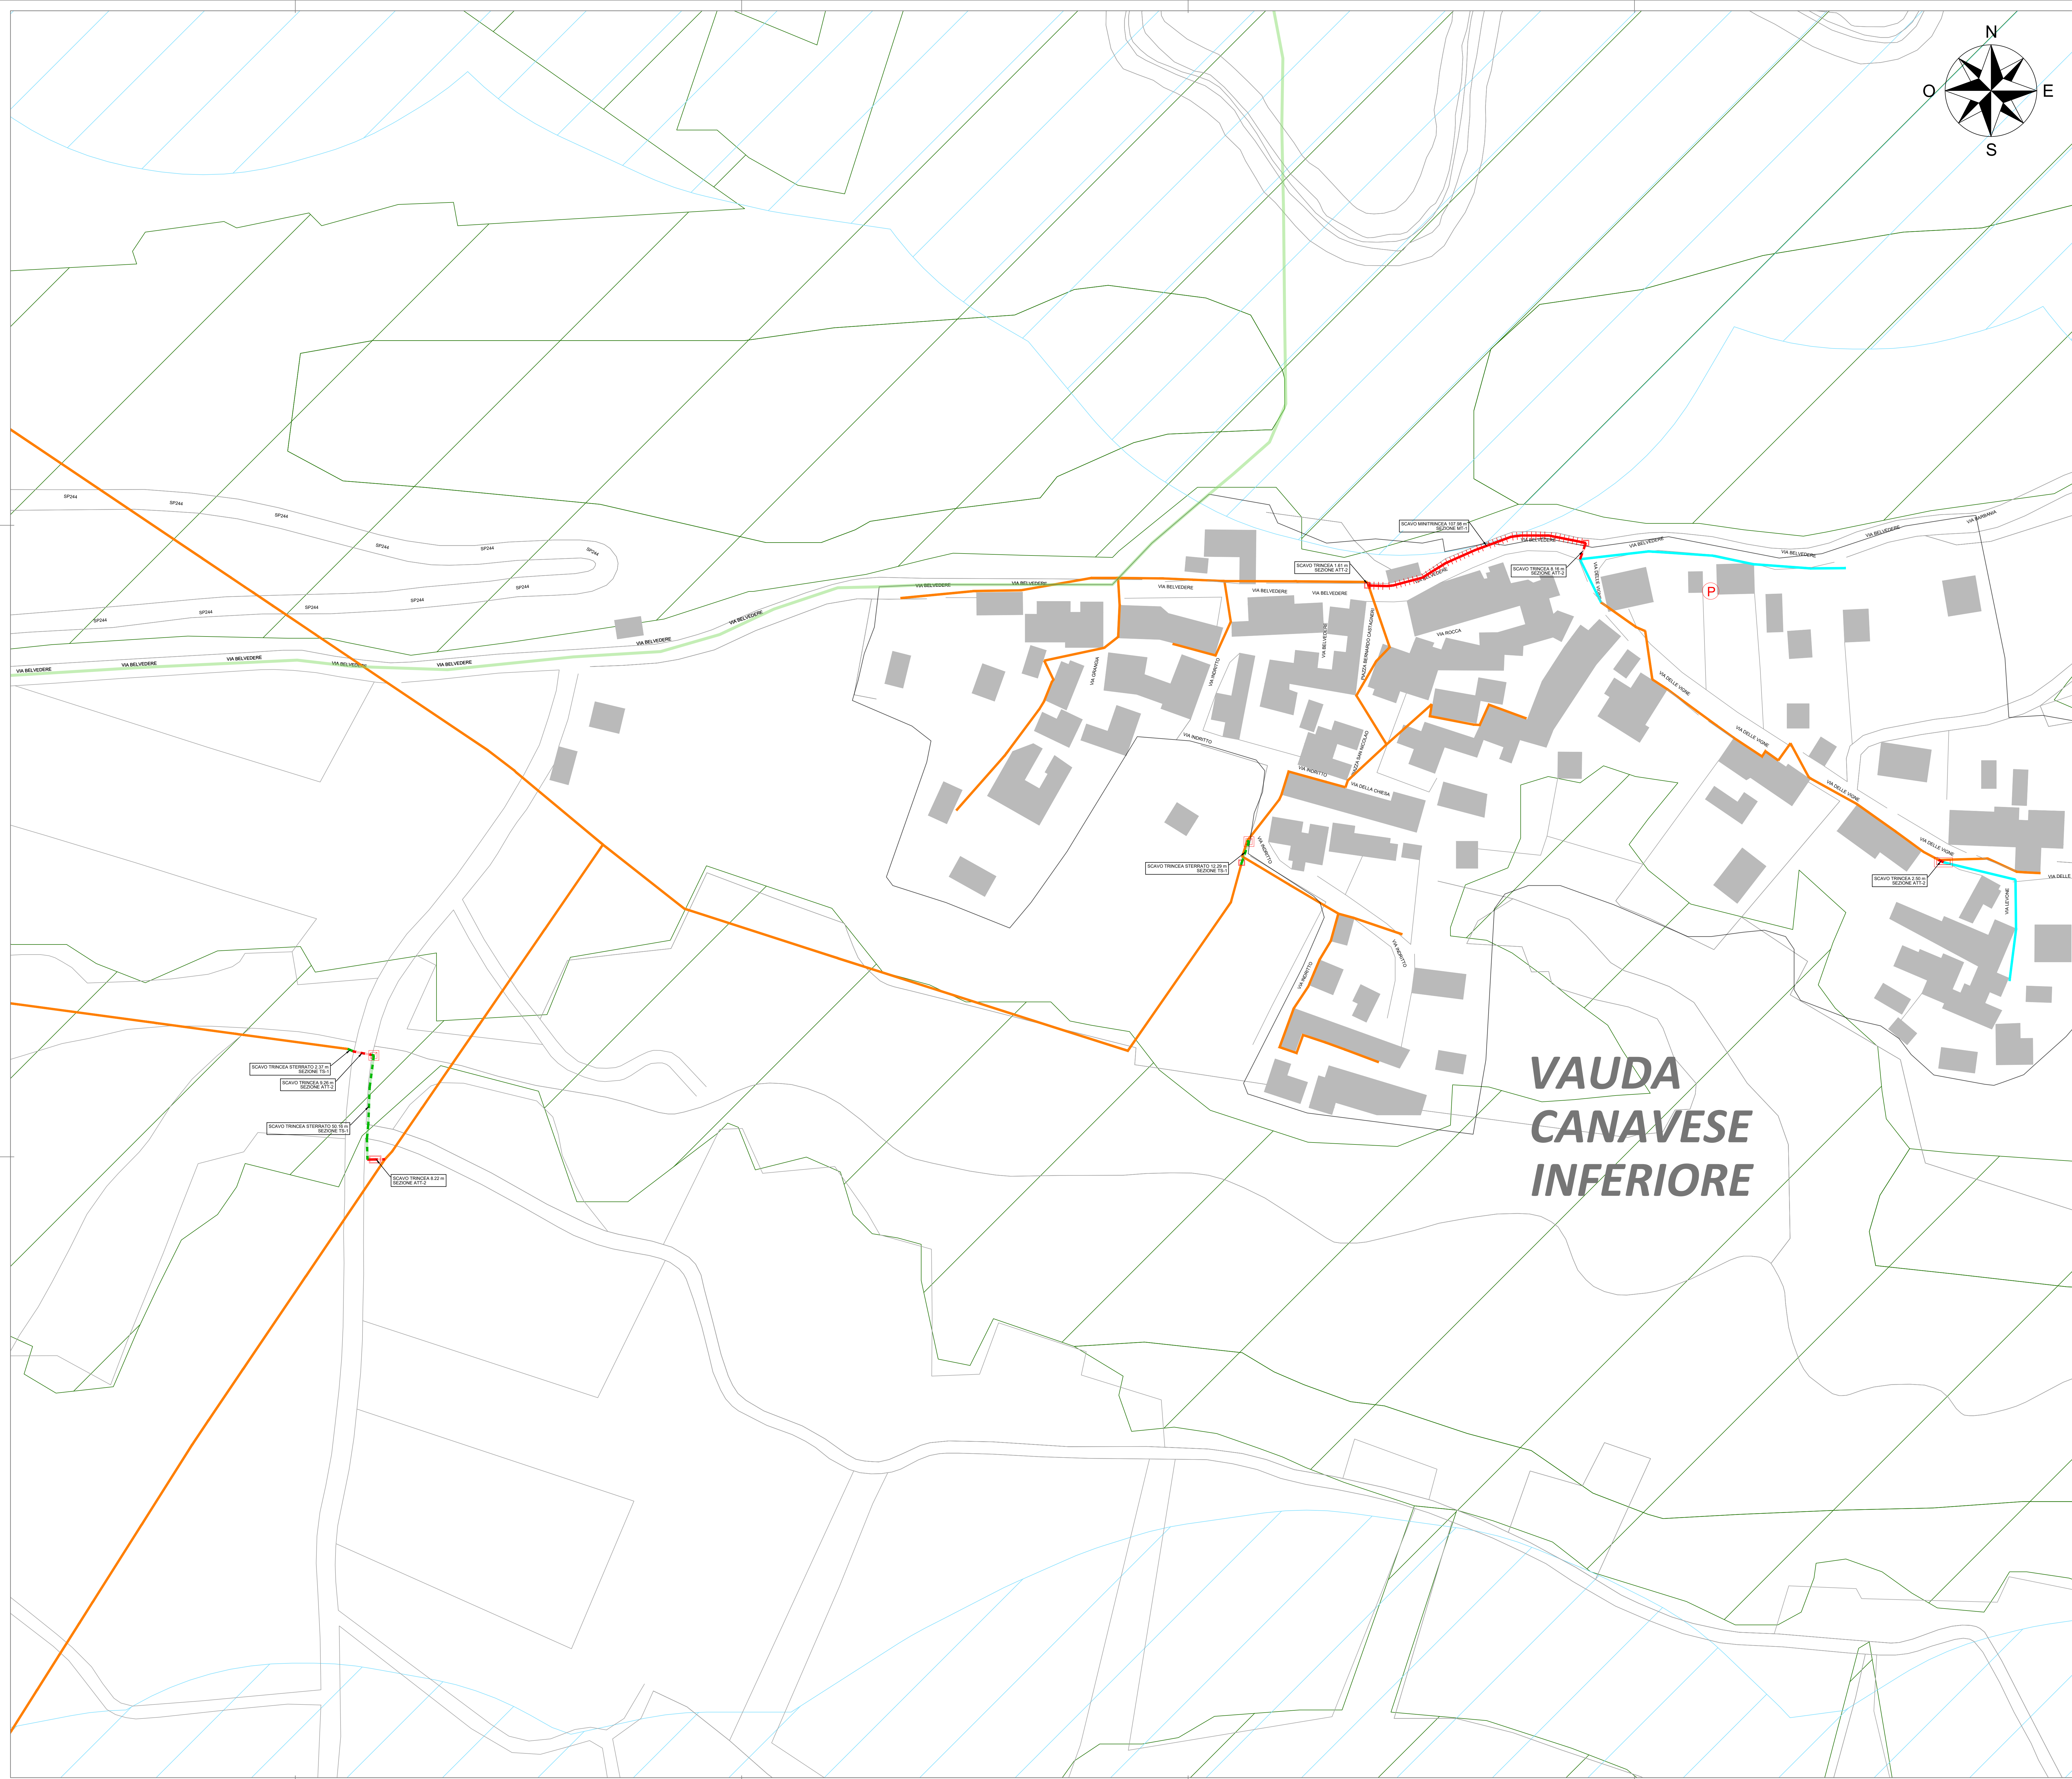

LEGENDA SIMBOLOGIA

Tratte già autorizzate

Confini territoriali comunali

Confini aree abitate

Trincea asfalto

Trincea sterrato

Trincea pregiato

Minitrincea

Microtrincea

No-Dig / Microtunneling

Rete ED interrata *

Rete ED aerea *

Rete Altri interrata *

Rete Altri aerea *

Illuminazione pubblica interrata

Illuminazione pubblica aerea

Nuova Palifica

Aerea in facciata

Cassetta FeZn o VTR

Rete Infratel esistente interrata *

Rete Infratel esistente aerea *

Tratte su strada Provinciale/Statale

Palo nuova posa

Palo esistente

Pozzetto Affiorante 125x80 nuova posa

Pozzetto Affiorante 90x70 nuova posa

Pozzetto Affiorante 76x40 nuova posa

Pozzetto Affiorante 45x45 nuova posa

Centrale Telecom esistente

Armadio Telecom esistente

Antenna radio mobile esistente

Giunto comunale (permessato come pozzetto 125x80)

Centro nodale ottico

Armadio stradale CAB8 MASTER

Armadio stradale CAB54M

Ripartitore ottico di edificio interrato (permessato come pozzetto 90x70)

Ripartitore ottico di edificio diramatore interrato (permessato come pozzetto 45x15)

Ripartitore ottico di edificio aereo

Ripartitore ottico di edificio diramatore aereo

Ripartitore ottico di edificio a colonnina

Sede PAC/PAL

Punto di ripresa fotografica

Vincoli Natura 2000

Area SIC

Area ZPS

Legenda Vincoli D.Lgs 42/2004

Fiumi, torrenti e corsi d'acqua

Territori coperti da boschi e foreste

Montagne al di sopra dei 1200 metri

Parco regionali e nazionali

Aree assegnate alle Università Agrarie e gravate da usi civici

Zone di interesse archeologico

Aree di notevole interesse pubblico

Beni architettonici di interesse culturale dichiarato

Beni architettonici di interesse culturale non dichiarato

Delimitazione N.A.F. Nucleo Antica Formazione

COROGRAFIA - RIF. GENERALE

Infratel Italia SpA

REALIZZAZIONE, POSA IN OPERA E SERVIZIO DI MANUTENZIONE
DI IMPIANTI IN FIBRA OTTICA

CONCEDENTE

Infratel Italia SpA
VIALE AMERICA 201 - 00144 - ROMA

COMMITTENTE


REGIONAL MANAGER CLUSTER C&D
REGIONE PIEMONTE & VALLE D'AOSTA
ING. MARCO LUTTATI

PROGETTISTA

Creating Solutions. Delivering Results.

ISTANZA DI AUTORIZZAZIONE									
ELABORATO		DATA		REDAZIONE		VERIFICATO		APPROVATO	
PLANIMETRIA SCAVI COMUNE DI VAUDA CANAVESE		22-11-2021		22-11-2021		22-11-2021		Formato stampa A0	
RISULTATO		SCALA		CODICE PROGETTO		TAVOLA		NOME FILE	
1:0		1:1.000		PR_001290		VAUDA CANAVESE		SC 03	
22-11-2021		22-11-2021		22-11-2021		22-11-2021		22-11-2021	

VAUDA
CANAVESE
SUPERIORE

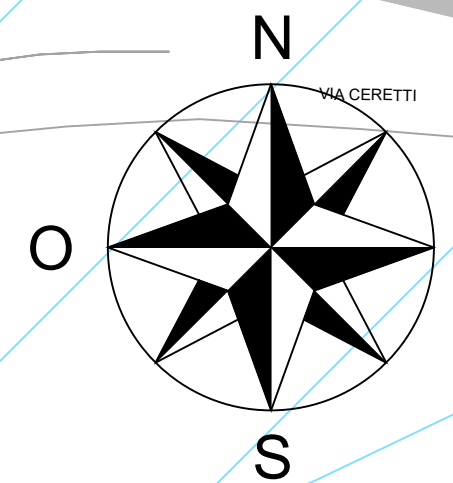

LEGENDA SIMBOLOGIA

- Tratte già autorizzate

Confini territoriali comunali

Confini aree abitate

Trincea asfalto

Trincea terrato

Trincea pregiato

Minitrincea

Microtrincea

No-Dig / Microtunneling

Rete ED interrata *

Rete ED aerea *

Rete Altri interrata *

Rete Altri aerea *

Illuminazione pubblica interrata

Illuminazione pubblica aerea

Nuova Palifica

Aerea in facciata

Cassetta FeZn o VTR

Rete Infratel esistente interrata *

* Richiesta permessi già effettuata

Tratte su strada Provinciale/Statale

Palo nuova posa

Palo esistente
- Pozzetto Affiorante 125x80 nuova posa

Pozzetto Affiorante 90x70 nuova posa

Pozzetto Affiorante 45x45 nuova posa

Centrale Telecom esistente

Armadio Telecom esistente

Antenna radio mobile esistente

Giunto comunale (permessato come pozzetto 125x80)

Centro nodale ottico

Armadio stradale CAB8 MASTER

Armadio stradale CABS4M

Ripartitore ottico di edificio interrato (permessato come pozzetto 90x70)

Ripartitore ottico di edificio diramatore interrato (permessato come pozzetto 45x15)

Ripartitore ottico di edificio aereo

Ripartitore ottico di edificio diramatore aereo

Ripartitore ottico di edificio a colonnina

Sede PAC/PAL

Punto di ripresa fotografica

Vincoli Natura 2000


- Area SIC
- Area ZPS

Legenda Vincoli D.Lgs 42/2004

- Fiumi, torrenti e corsi d'acqua
- Territori coperti da boschi e foreste
- Montagne al di sopra dei 1200 metri
- Parchi regionali e nazionali
- Aree assegnate alle Università Agrarie e gravate da usi civici
- Zone di interesse archeologico
- Aree di notevole interesse pubblico

- Beni architettonici di interesse culturale dichiarato
- Beni architettonici di interesse culturale non dichiarato
- Delimitazione N.A.F. Nucleo Antica Formazione

COROGRAFIA - RIF. GENERALE

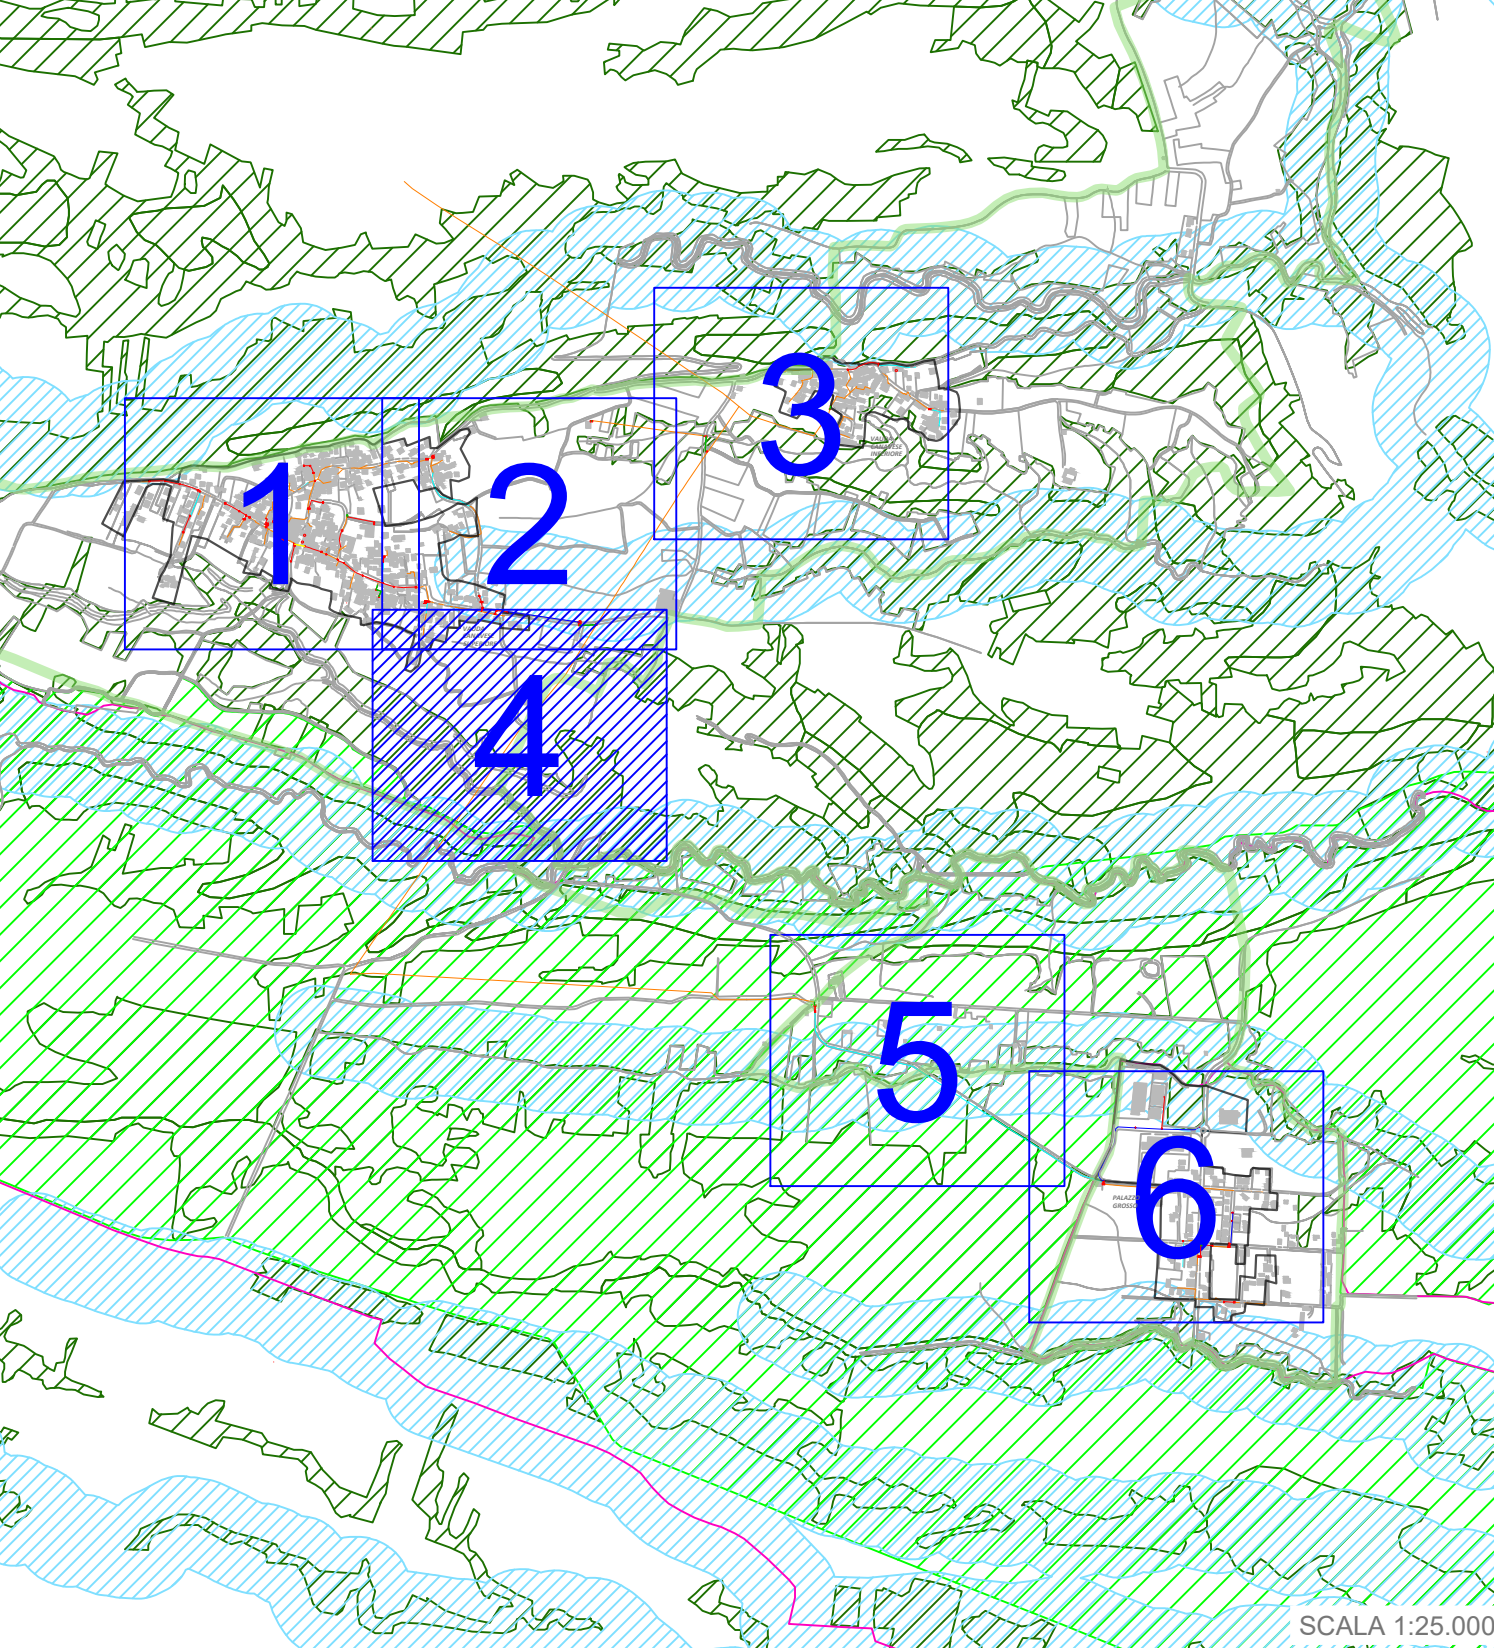

REALIZZAZIONE, POSA IN OPERA E SERVIZIO DI MANUTENZIONE
DI IMPIANTI IN FIBRA OTTICA

CONCEDENTE



COMMITTENTE



PROGETTISTA



ISTANZA DI AUTORIZZAZIONE

ELABORATO

PLANIMETRIA SCAVI
COMUNE DI VAUDA CANAVESE

EDIZIONE
1.0

DATA
22-11-2021

ACCELERAMENTI

DATA

REDAZIONE
22-11-2021

VERIFICATO

APPROVATO


DATA
22-11-2021

SCALA
1:1.000

NOME FILE
VAUDA CANAVESE

PR_001290

TAVOLA
SC 04

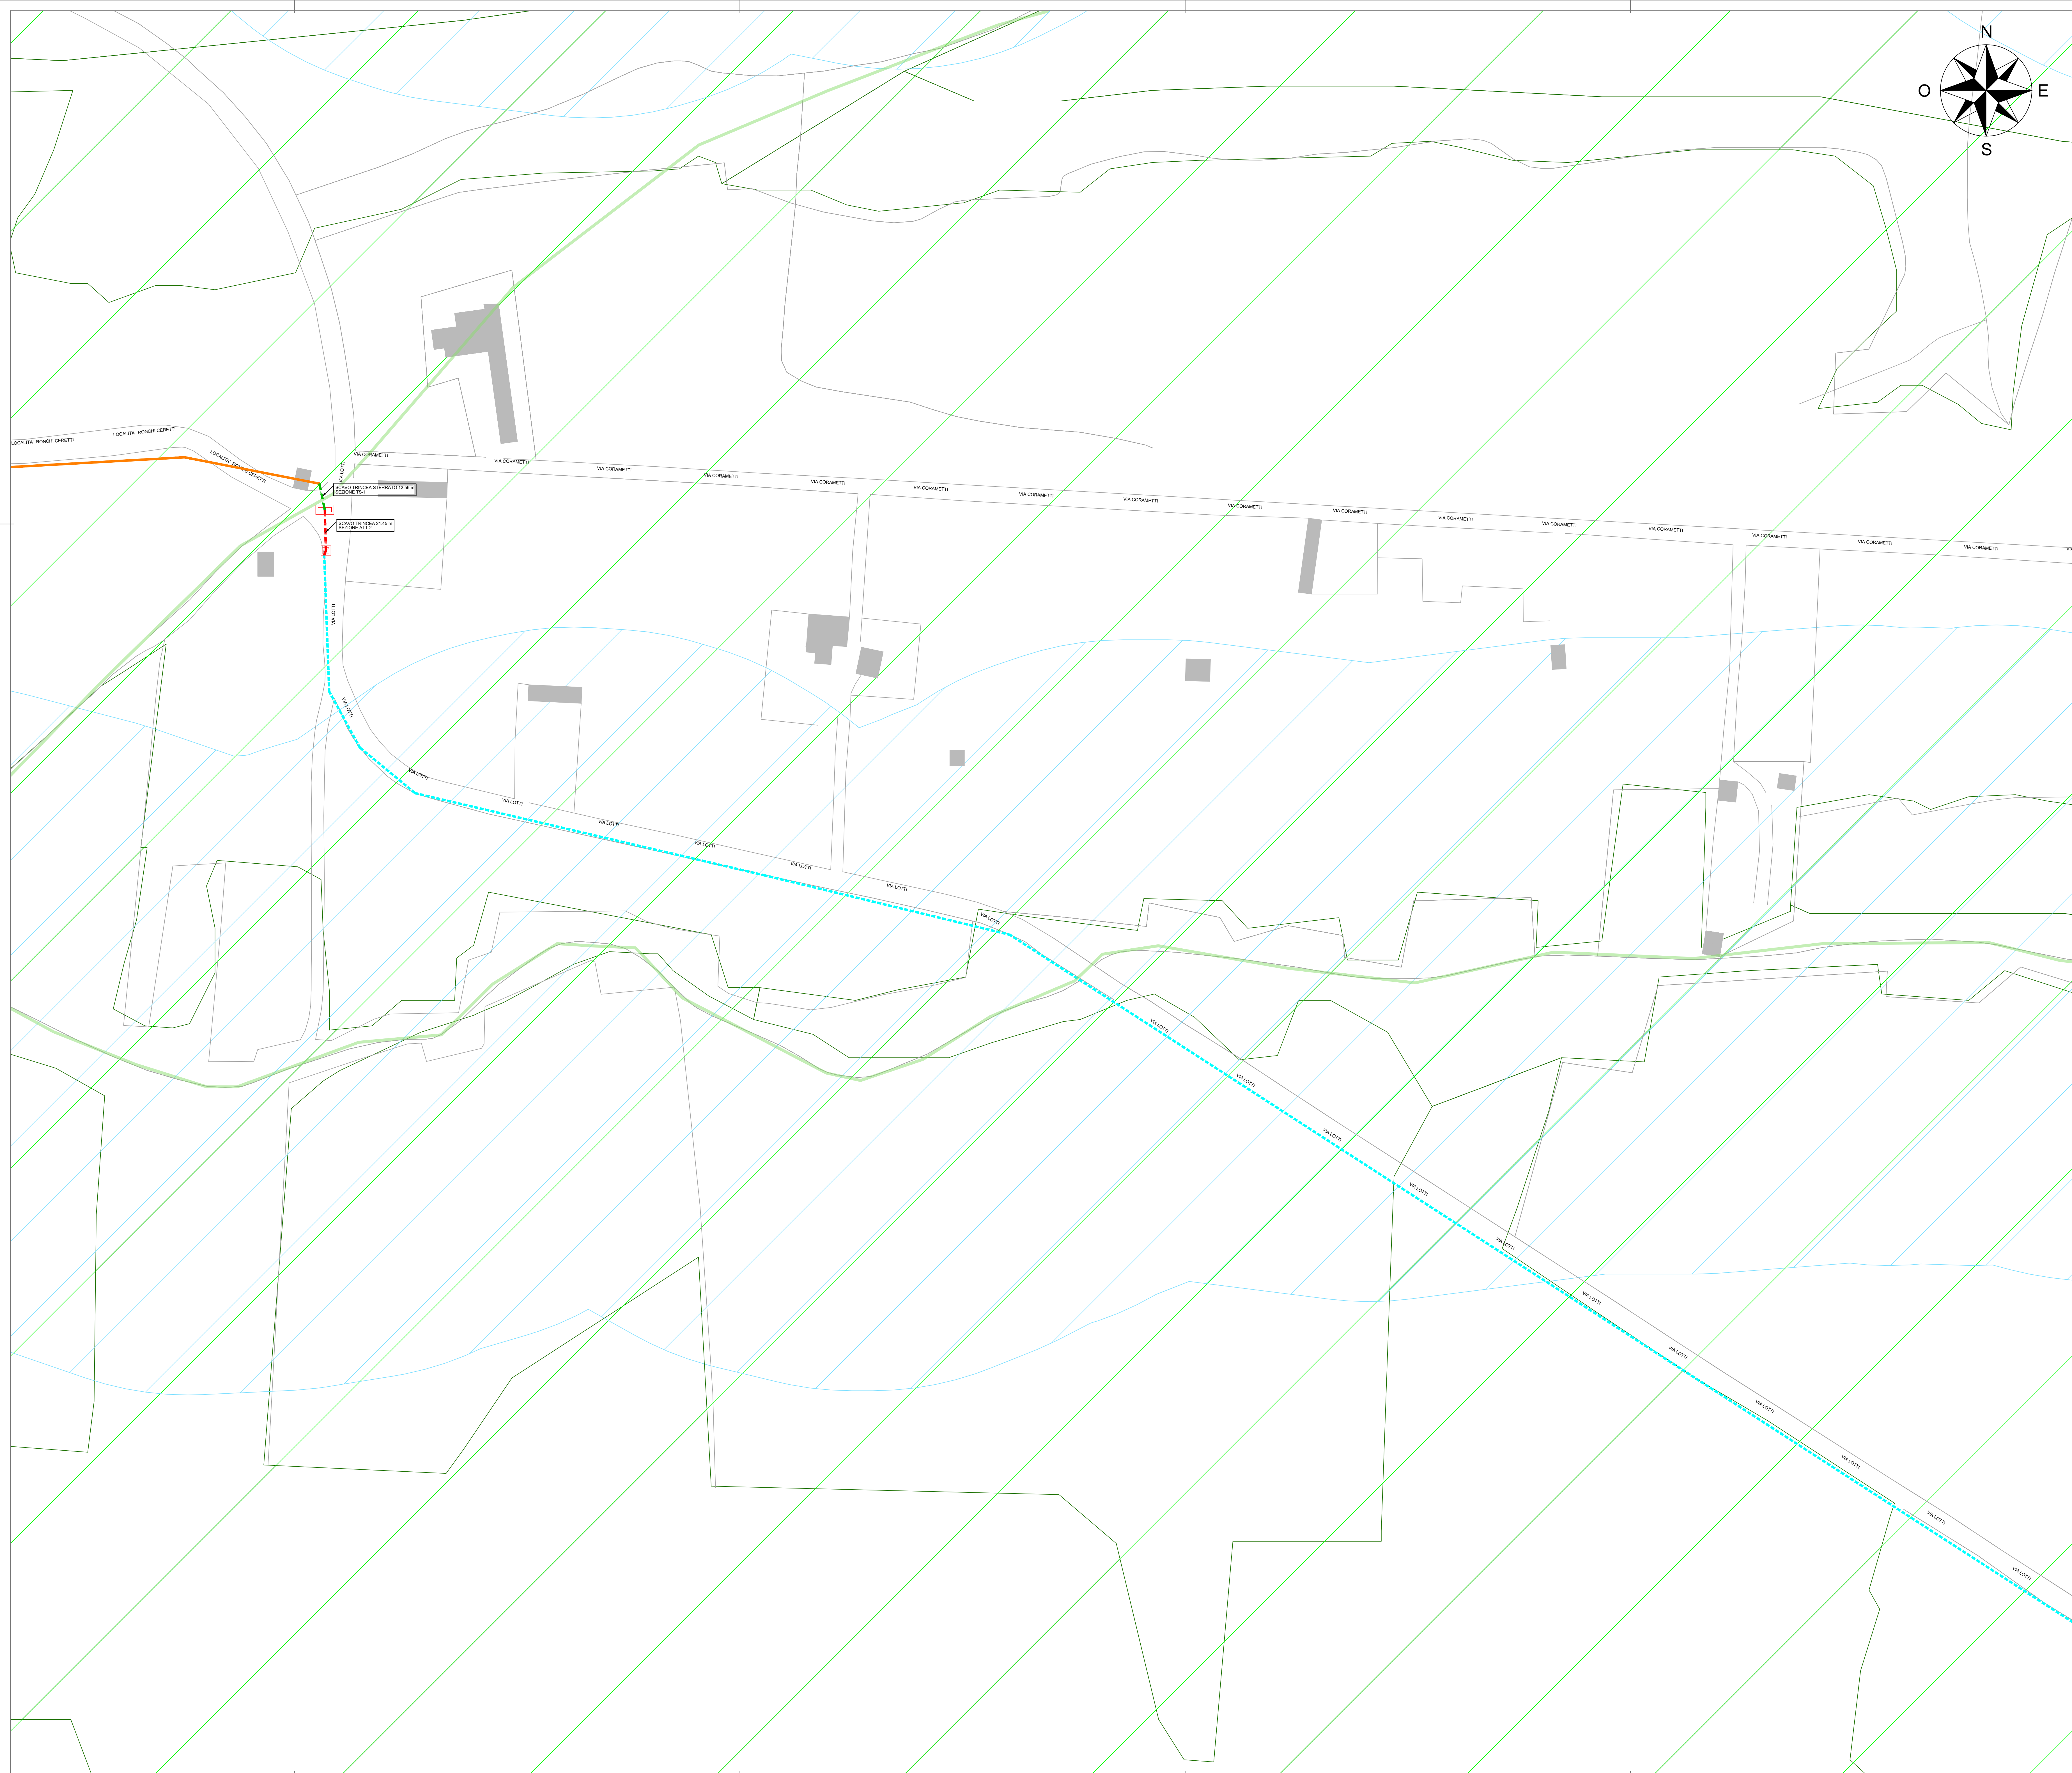

LEGENDA SIMBOLOGIA

Tratte già autorizzate

Confini territoriali comunali

Confini aree abitate

Trincea asfalto

Trincea sterrato

Trincea pregiato

Minitrincea

Microtrincea

No-Dig / Microtunneling

Rete ED interrata *

Rete ED aerea *

Rete Altri interrata *

Rete Altri aerea *

Illuminazione pubblica interrata

Illuminazione pubblica aerea

Nuova Palifica

Aerea in facciata

Cassetta FeZn o VTR

Rete Infratel esistente interrata *

* Richiesta permessi già effettuata

Tratte su strada Provinciale/Statale

Palo nuova posa

Palo esistente

Pozzetto Affiorante 125x80 nuova posa

Pozzetto Affiorante 90x70 nuova posa

Pozzetto Affiorante 76x40 nuova posa

Pozzetto Affiorante 45x45 nuova posa

Centrale Telecom esistente

Armadio Telecom esistente

Antenna radio mobile esistente

Giunto comunale (permessato come pozzetto 125x80)

Centro nodale ottico

Armadio stradale CAB8 MASTER

Armadio stradale CAB54M

Ripartitore ottico di edificio interrato (permessato come pozzetto 90x70)

Ripartitore ottico di edificio diramatore interrato (permessato come pozzetto 45x15)

Ripartitore ottico di edificio aereo

Ripartitore ottico di edificio diramatore aereo

Ripartitore ottico di edificio a colonnina

Sede PAC/PAL

Punto di ripresa fotografica

Vincoli Natura 2000

Area SIC

Area ZPS

Legenda Vincoli D.Lgs 42/2004

Fiumi, torrenti e corsi d'acqua

Territori coperti da boschi e foreste

Montagne al di sopra dei 1200 metri

Parchi regionali e nazionali

Aree assegnate alle Università Agrarie e gravate da usi civici


Zone di interesse archeologico

Aree di notevole interesse pubblico

Beni architettonici di interesse culturale dichiarato

Beni architettonici di interesse culturale non dichiarato

Delimitazione N.A.F. Nucleo Antica Formazione

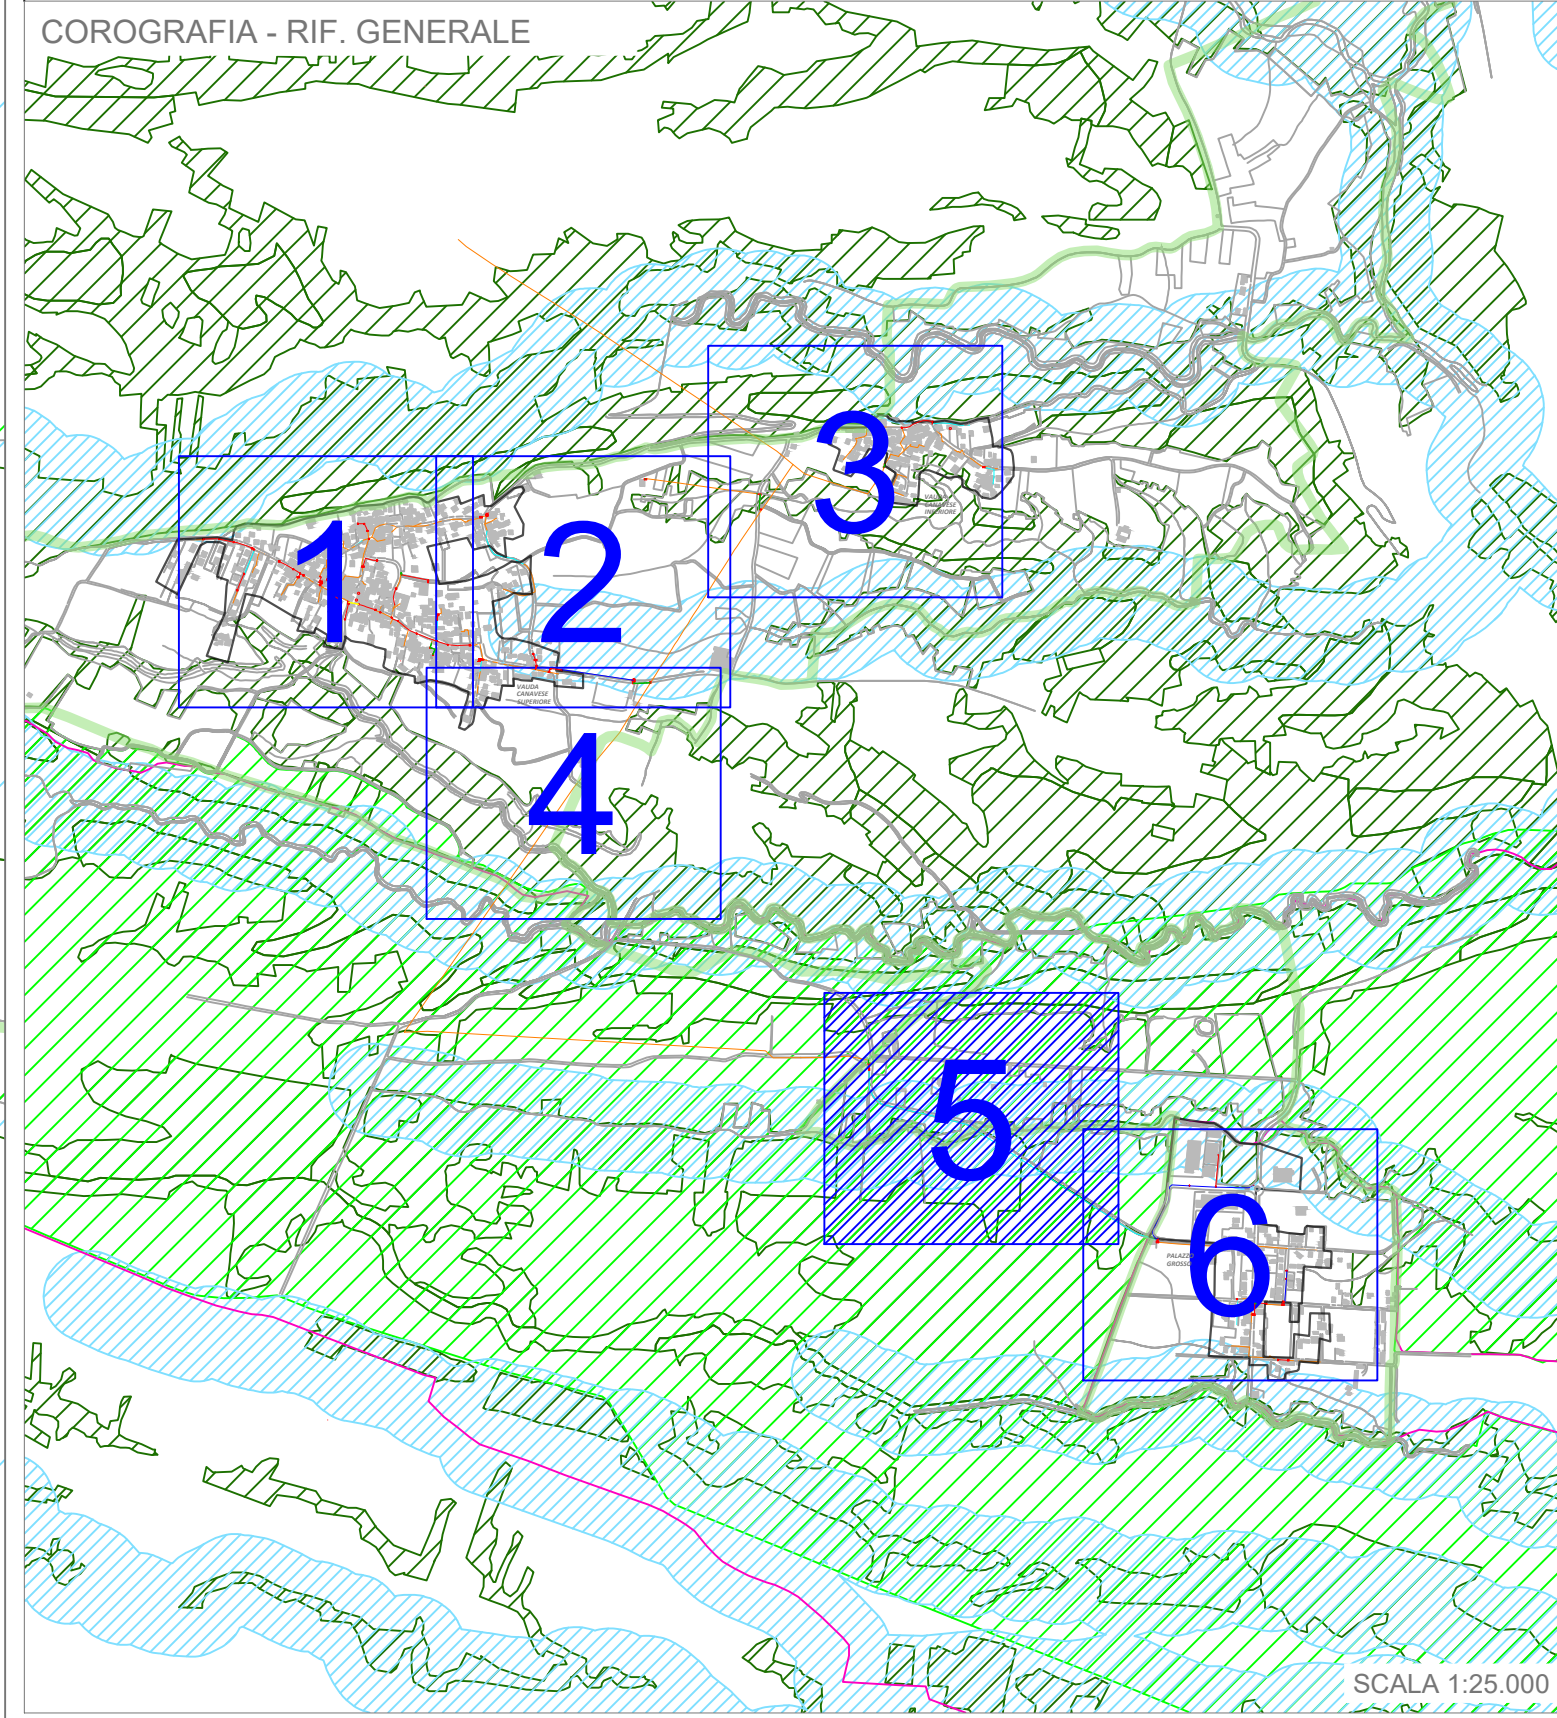

INVITALIA

Infratel Italia SpA

REALIZZAZIONE, POSA IN OPERA E SERVIZIO DI MANUTENZIONE
DI IMPIANTI IN FIBRA OTTICA

CONCEDENTE

INVITALIA

Infratel Italia SpA

VIALE AMERICA 201 - 00144 - ROMA

COMMITTENTE

open fiber

REGIONAL MANAGER CLUSTER C&D
REGIONE PIEMONTE & VALLE D'AOSTA
ING. MARCO LUTTATI

PROGETTISTA

DIVIGROUP



Creating Solutions. Delivering Results.

ISTANZA DI AUTORIZZAZIONE

ELABORATO

PLANIMETRIA SCAVI
COMUNE DI VAUDA CANAVESE

REDAZIONE	DATA	
VERIFICATO	22-11-2021	
APPROVATO		Formato stampa A0
DATA	22-11-2021	Codice Progetto
SCALA	1:1.000	PR_001290
NOOME FILE	VAUDA CANAVESE PL-10	TAVOLA SC 05

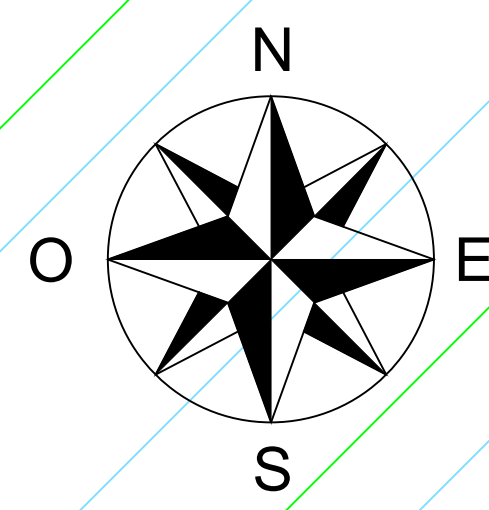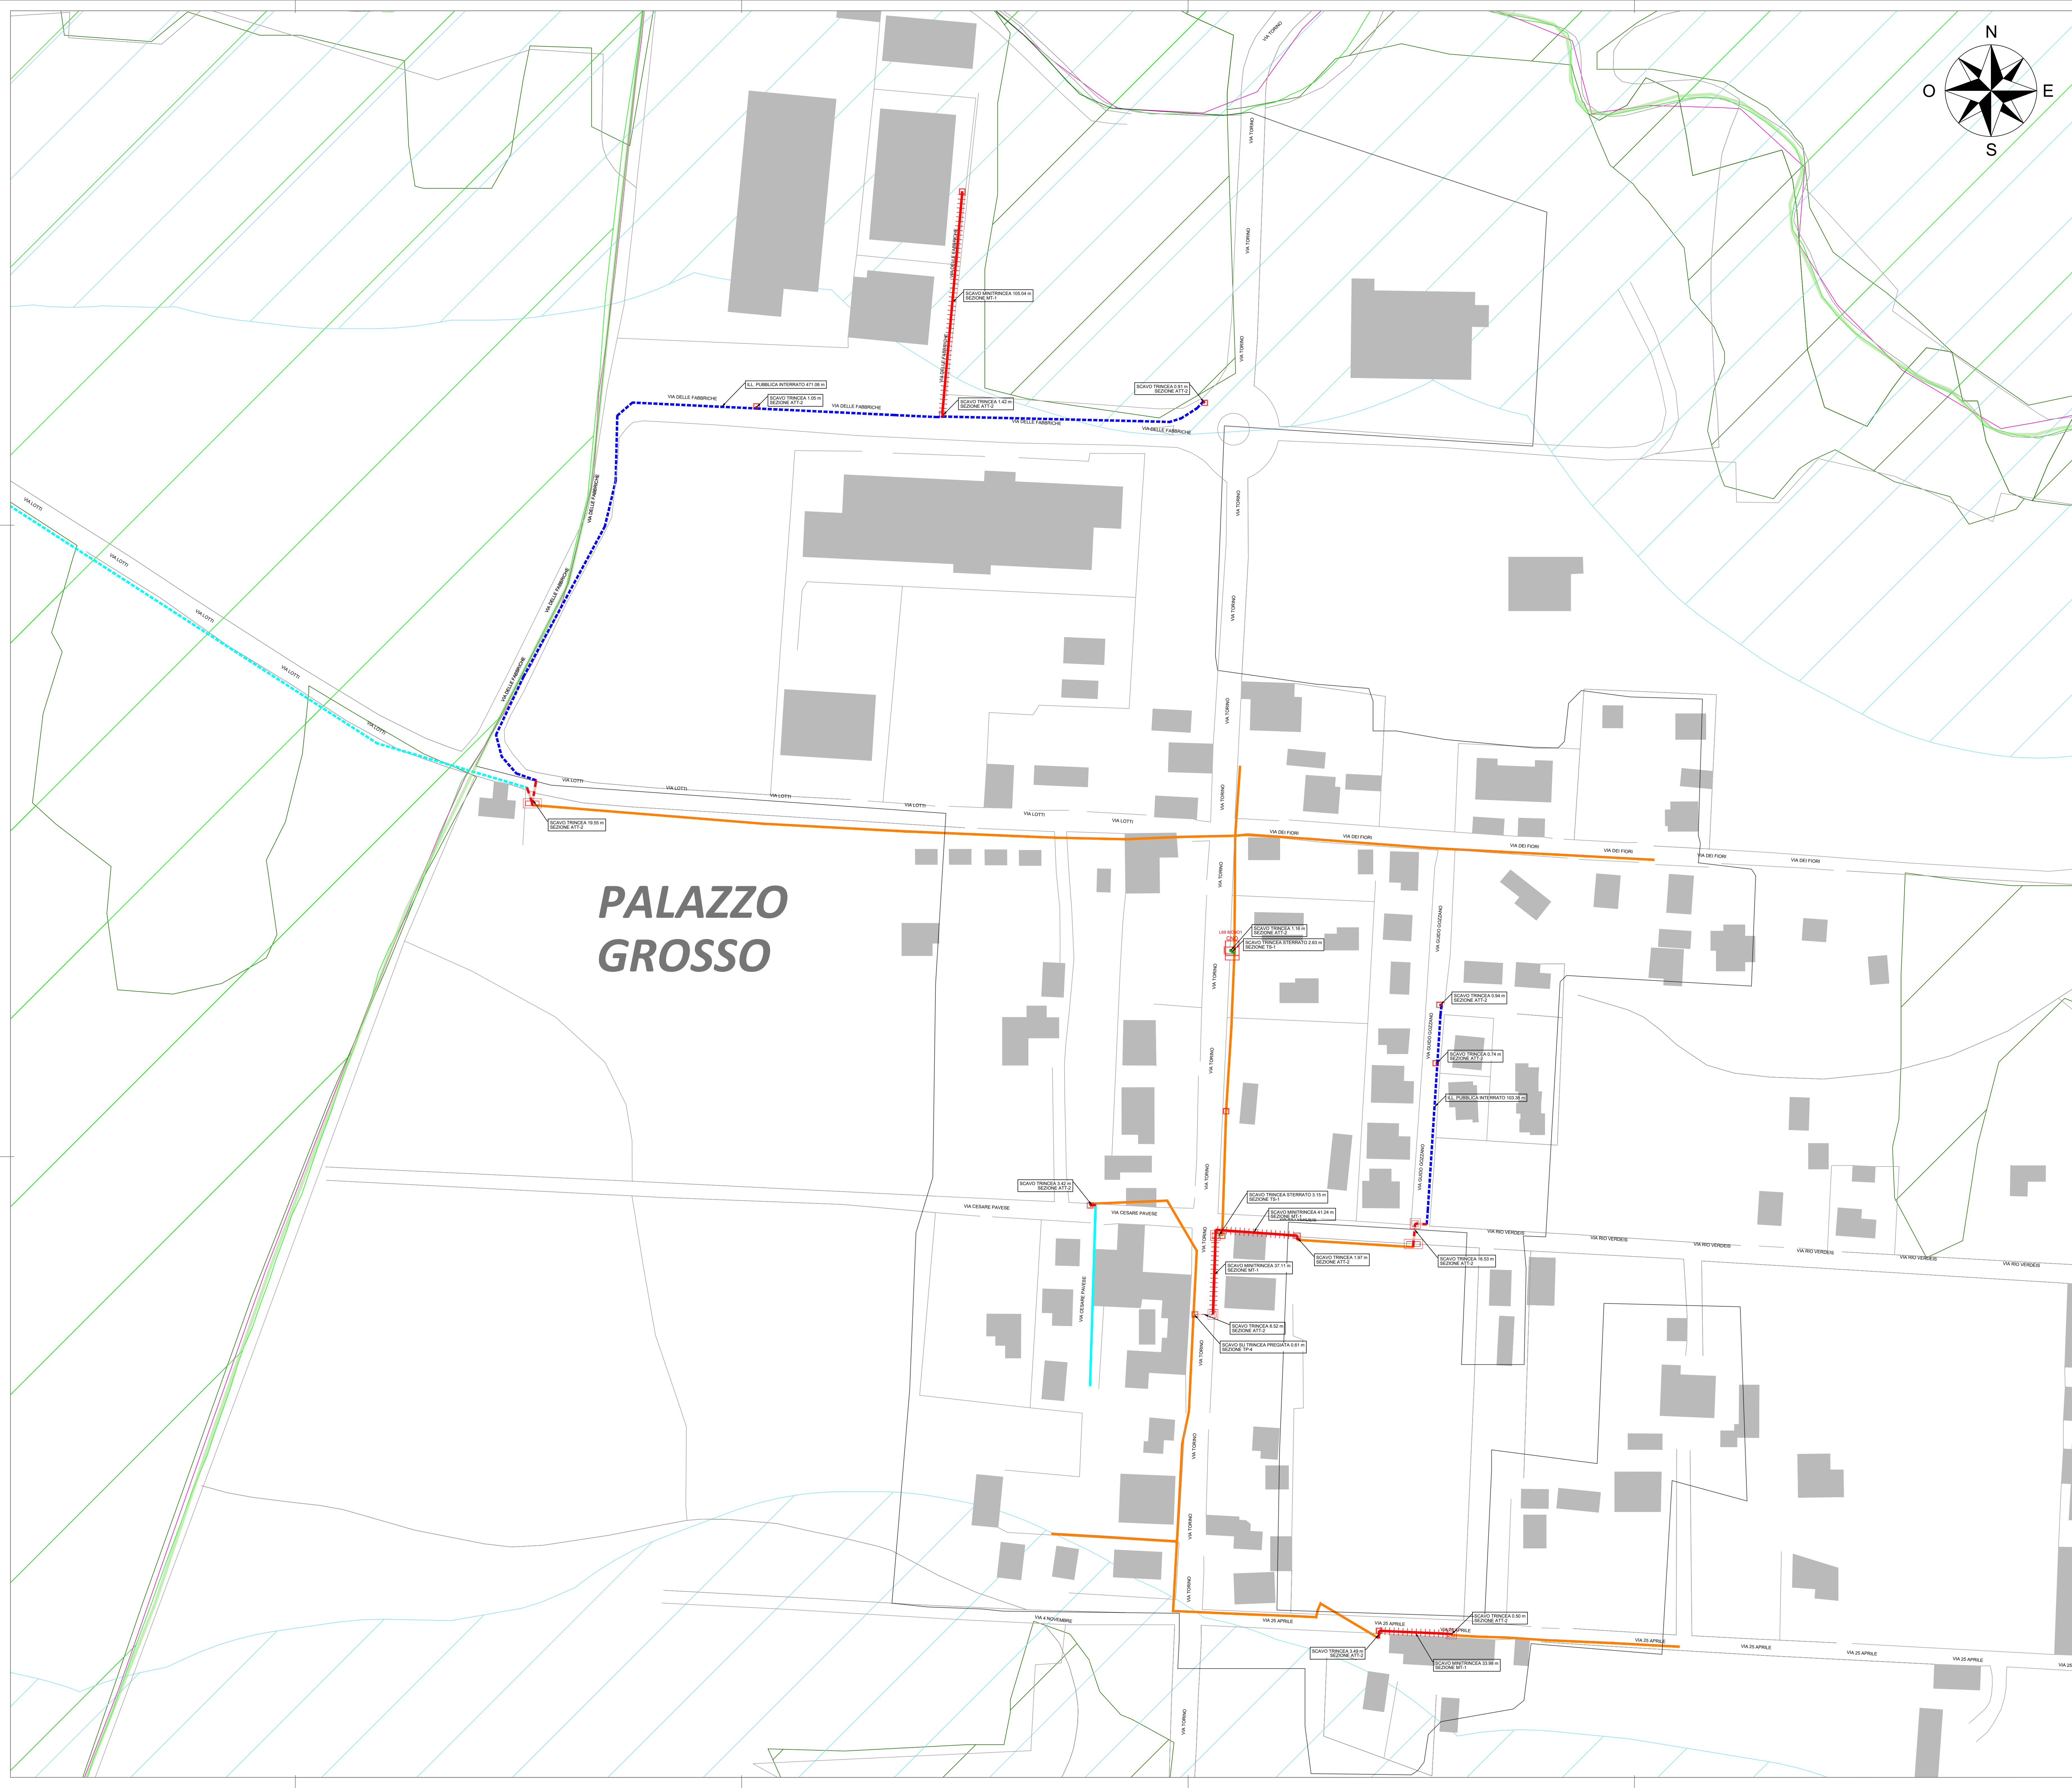

LEGENDA SIMBOLOGIA


- Tratte già autorizzate
- Confini territoriali comunali
- Confini aree abitate
- Trincea asfalto
- Trincea sterrato
- Trincea pregiato
- Minitrincea
- Microtrincea
- No-Dig / Microtunneling
- Rete ED interrata *
- Rete ED aerea *
- Rete Altri interrata *
- Rete Altri aerea *
- Illuminazione pubblica interrata
- Illuminazione pubblica aerea
- Nuova Palifica
- Aerea in facciata
- Cassetta FeZn o VTR
- Rete Infratel esistente interrata *
- Richiesta permessi già effettuata
- Tratte su strada Provinciale/Statale
- Palo nuova posa
- Palo esistente
- Pozzetto Affiorante 125x80 nuova posa
- Pozzetto Affiorante 90x70 nuova posa
- Pozzetto Affiorante 45x45 nuova posa
- Centrale Telecom esistente
- Armadio Telecom esistente
- Antenna radio mobile esistente
- Giunto comunale (permesso come pozzetto 125x80)
- Centro nodale ottico
- Armadio stradale CAB8 MASTER
- Armadio stradale CABS4M
- Ripartitore ottico di edificio interrato (permesso come pozzetto 90x70)
- Ripartitore ottico di edificio diramatore interrato (permesso come pozzetto 45x15)
- Ripartitore ottico di edificio aereo
- Ripartitore ottico di edificio diramatore aereo
- Ripartitore ottico di edificio a colonnina
- Sede PAC/PAL
- Punto di ripresa fotografica

Vincoli Natura 2000

- Area SIC
- Area ZPS

Legenda Vincoli D.Lgs 42/2004

- Fiumi, torrenti e corsi d'acqua
- Territori coperti da boschi e foreste
- Montagne al di sopra dei 1200 metri
- Parchi regionali e nazionali
- Aree assegnate alle Università Agrarie e gravate da usi civici
- Zone di interesse archeologico
- Aree di notevole interesse pubblico
- Beni architettonici di interesse culturale dichiarato
- Beni architettonici di interesse culturale non dichiarato
- Delimitazione N.A.F. Nucleo Antica Formazione

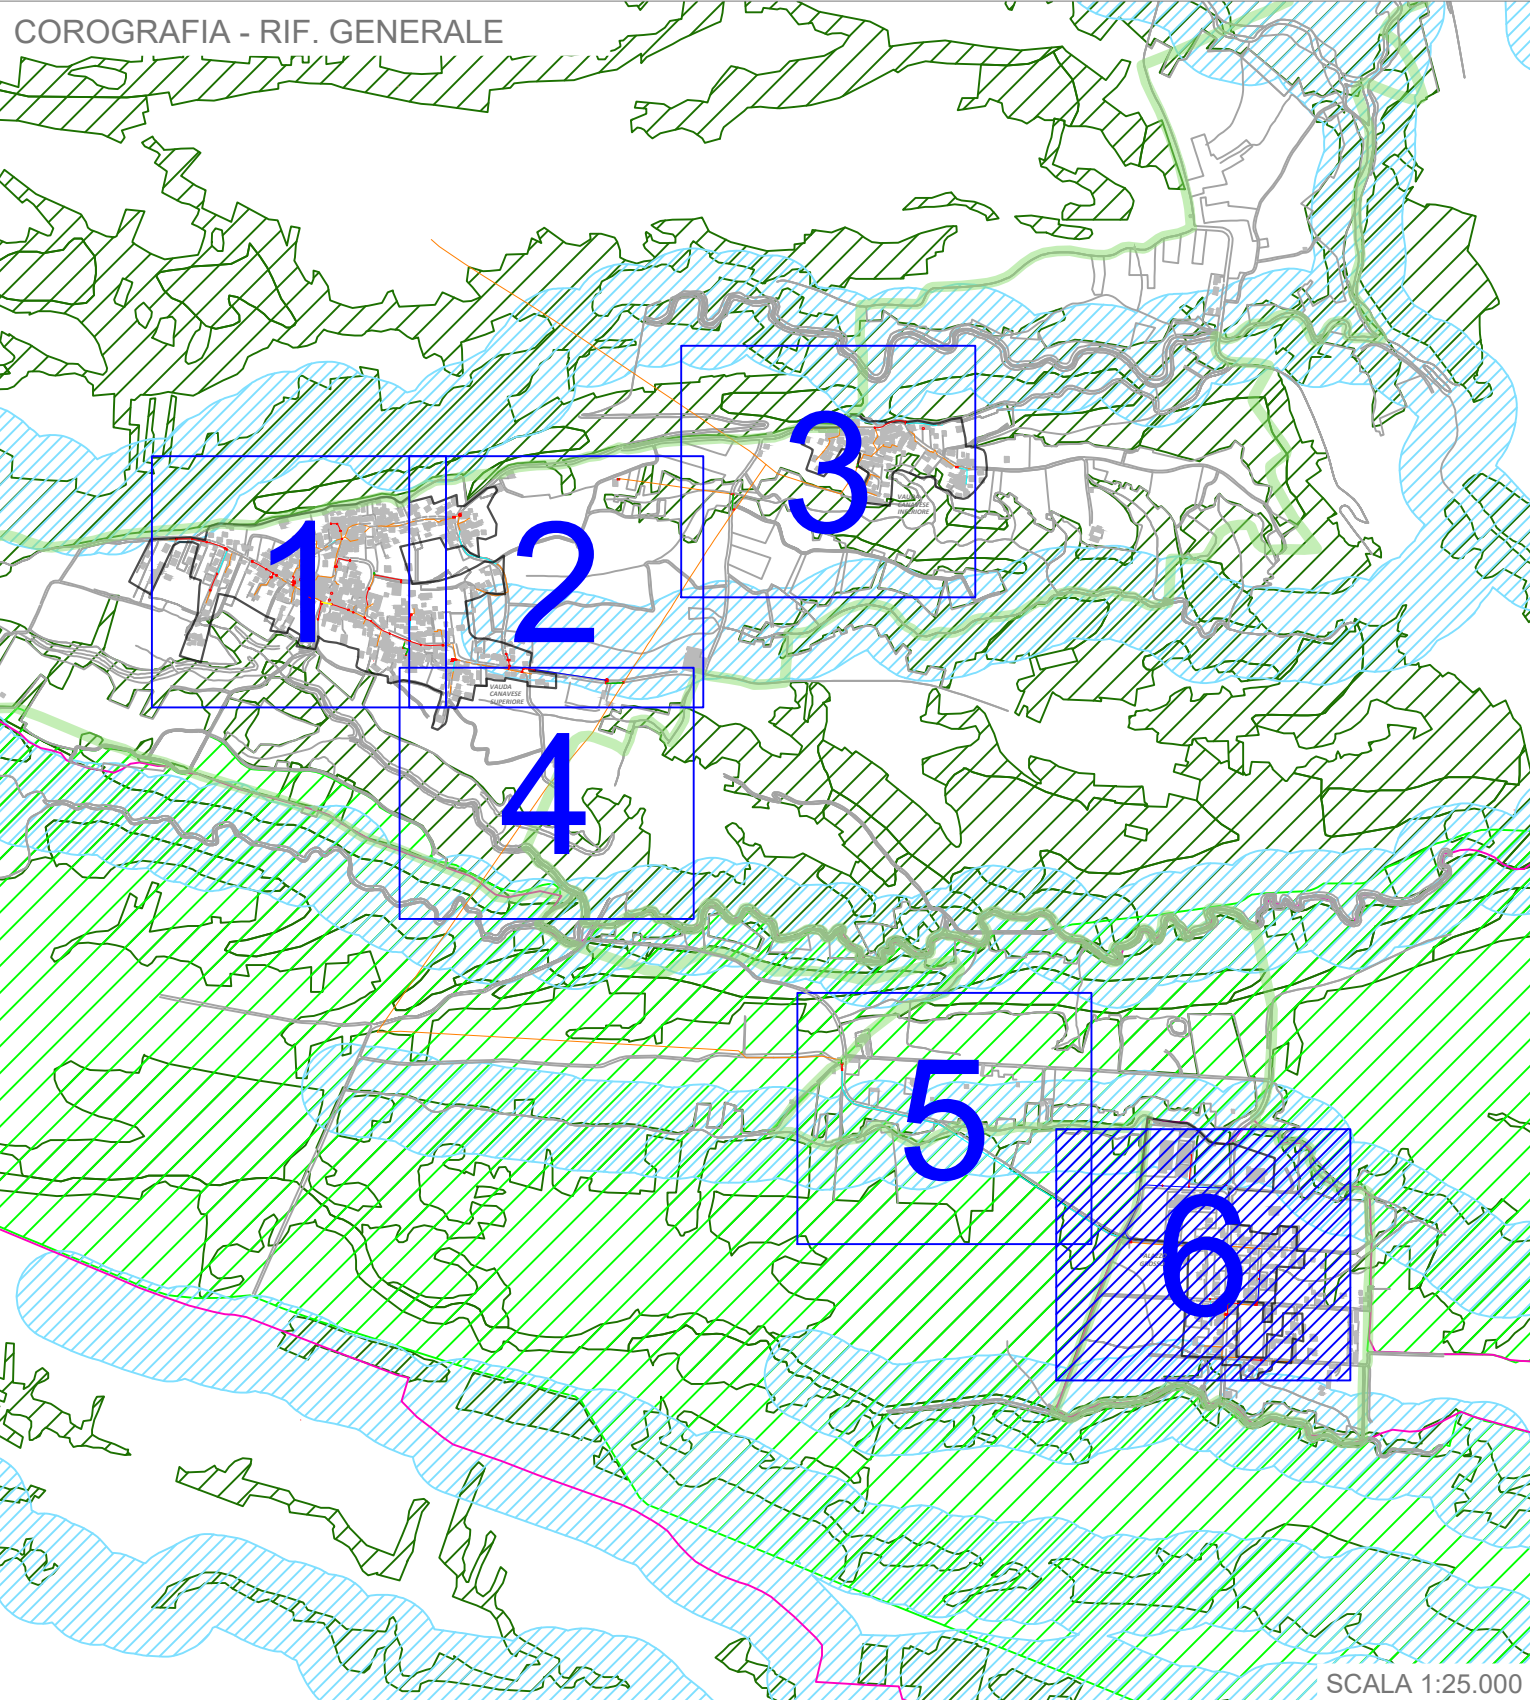

INVITALIA
Infratel Italia SpA

REALIZZAZIONE, POSA IN OPERA E SERVIZIO DI MANUTENZIONE
DI IMPIANTI IN FIBRA OTTICA


CONCEDENTE
INVITALIA
Infratel Italia SpA
VIALE AMERICA 201 - 00144 - ROMA

COMMITTEE
open fiber
REGIONAL MANAGER CLUSTER C&D
REGIONE PIEMONTE & VALLE D'AOSTA
ING. MARCO LUTTATI

PROGETTISTA
DIVIGROUP
Creating Solutions. Delivering Results.


ISTANZA DI AUTORIZZAZIONE				
ELABORATO			DATA	
			REDATTO	22-11-2021
			VERIFICATO	
			APPROVATO	
PLANIMETRIA SCAVI			Formato stampo A0	
COMUNE DI VAUDA CANAVESE				
			DATA	22-11-2021
			Codice Progetto	
			SCALA	PR_001290
			1:1.000	
REVISIONE			TAVOLA	
DATA			SC 06	
ACQUINTE				
1.0	22-11-2021			
			NOME FILE	
			VAUDA CANAVESE	
			-PL-10	

PARTICOLARI COSTRUTTIVI
POSA CAVO INTERRATO

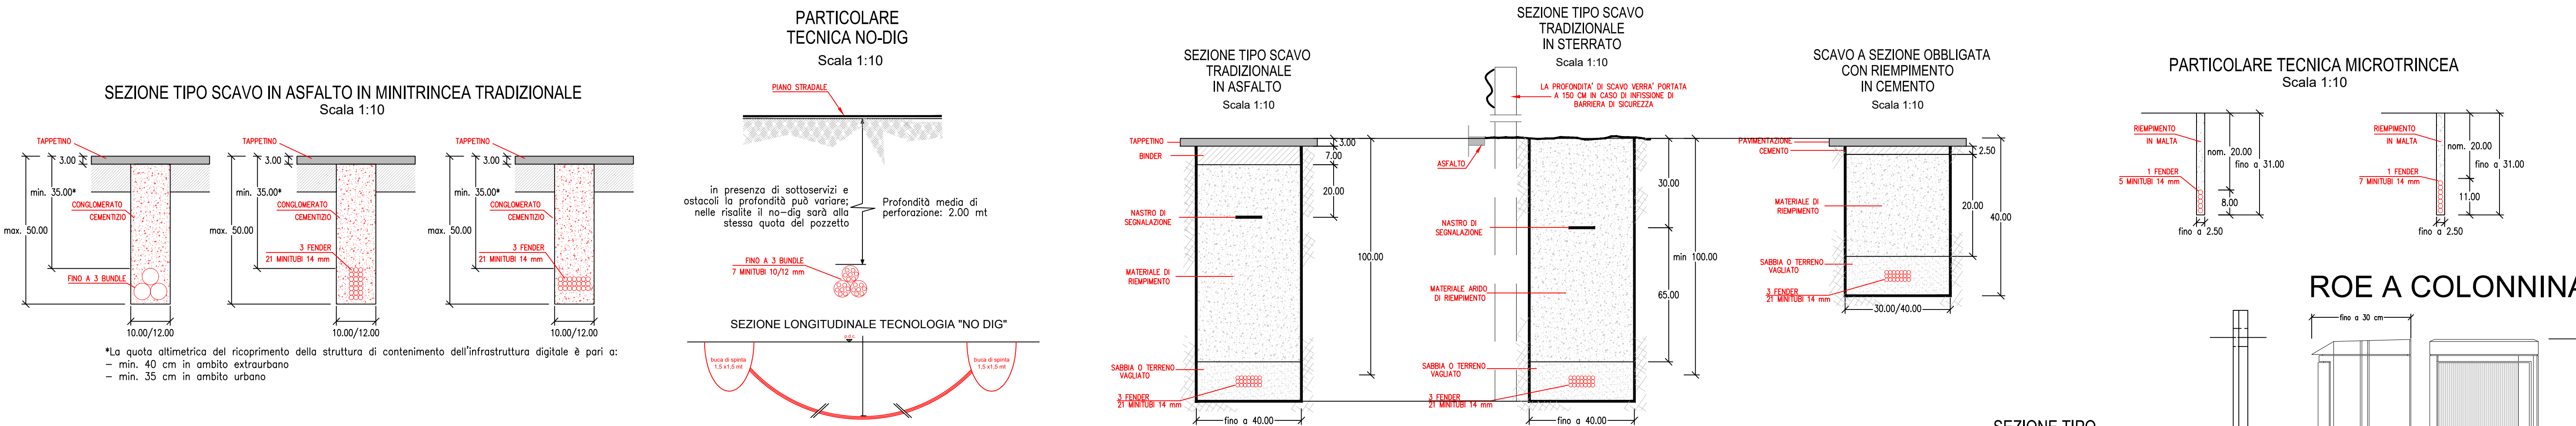


ESPLOSI ASSONOMETRICI DI POZZETTI MODULARI

In presenza di sottoservizi e ostacoli la profondità può variare; nelle risalite il no-dig sarà alla stessa quota del pozzetto
La profondità di posa del pozzetto, e dunque il numero di elementi, dipende dalla presenza dei sottoservizi e dal tipo di terreno

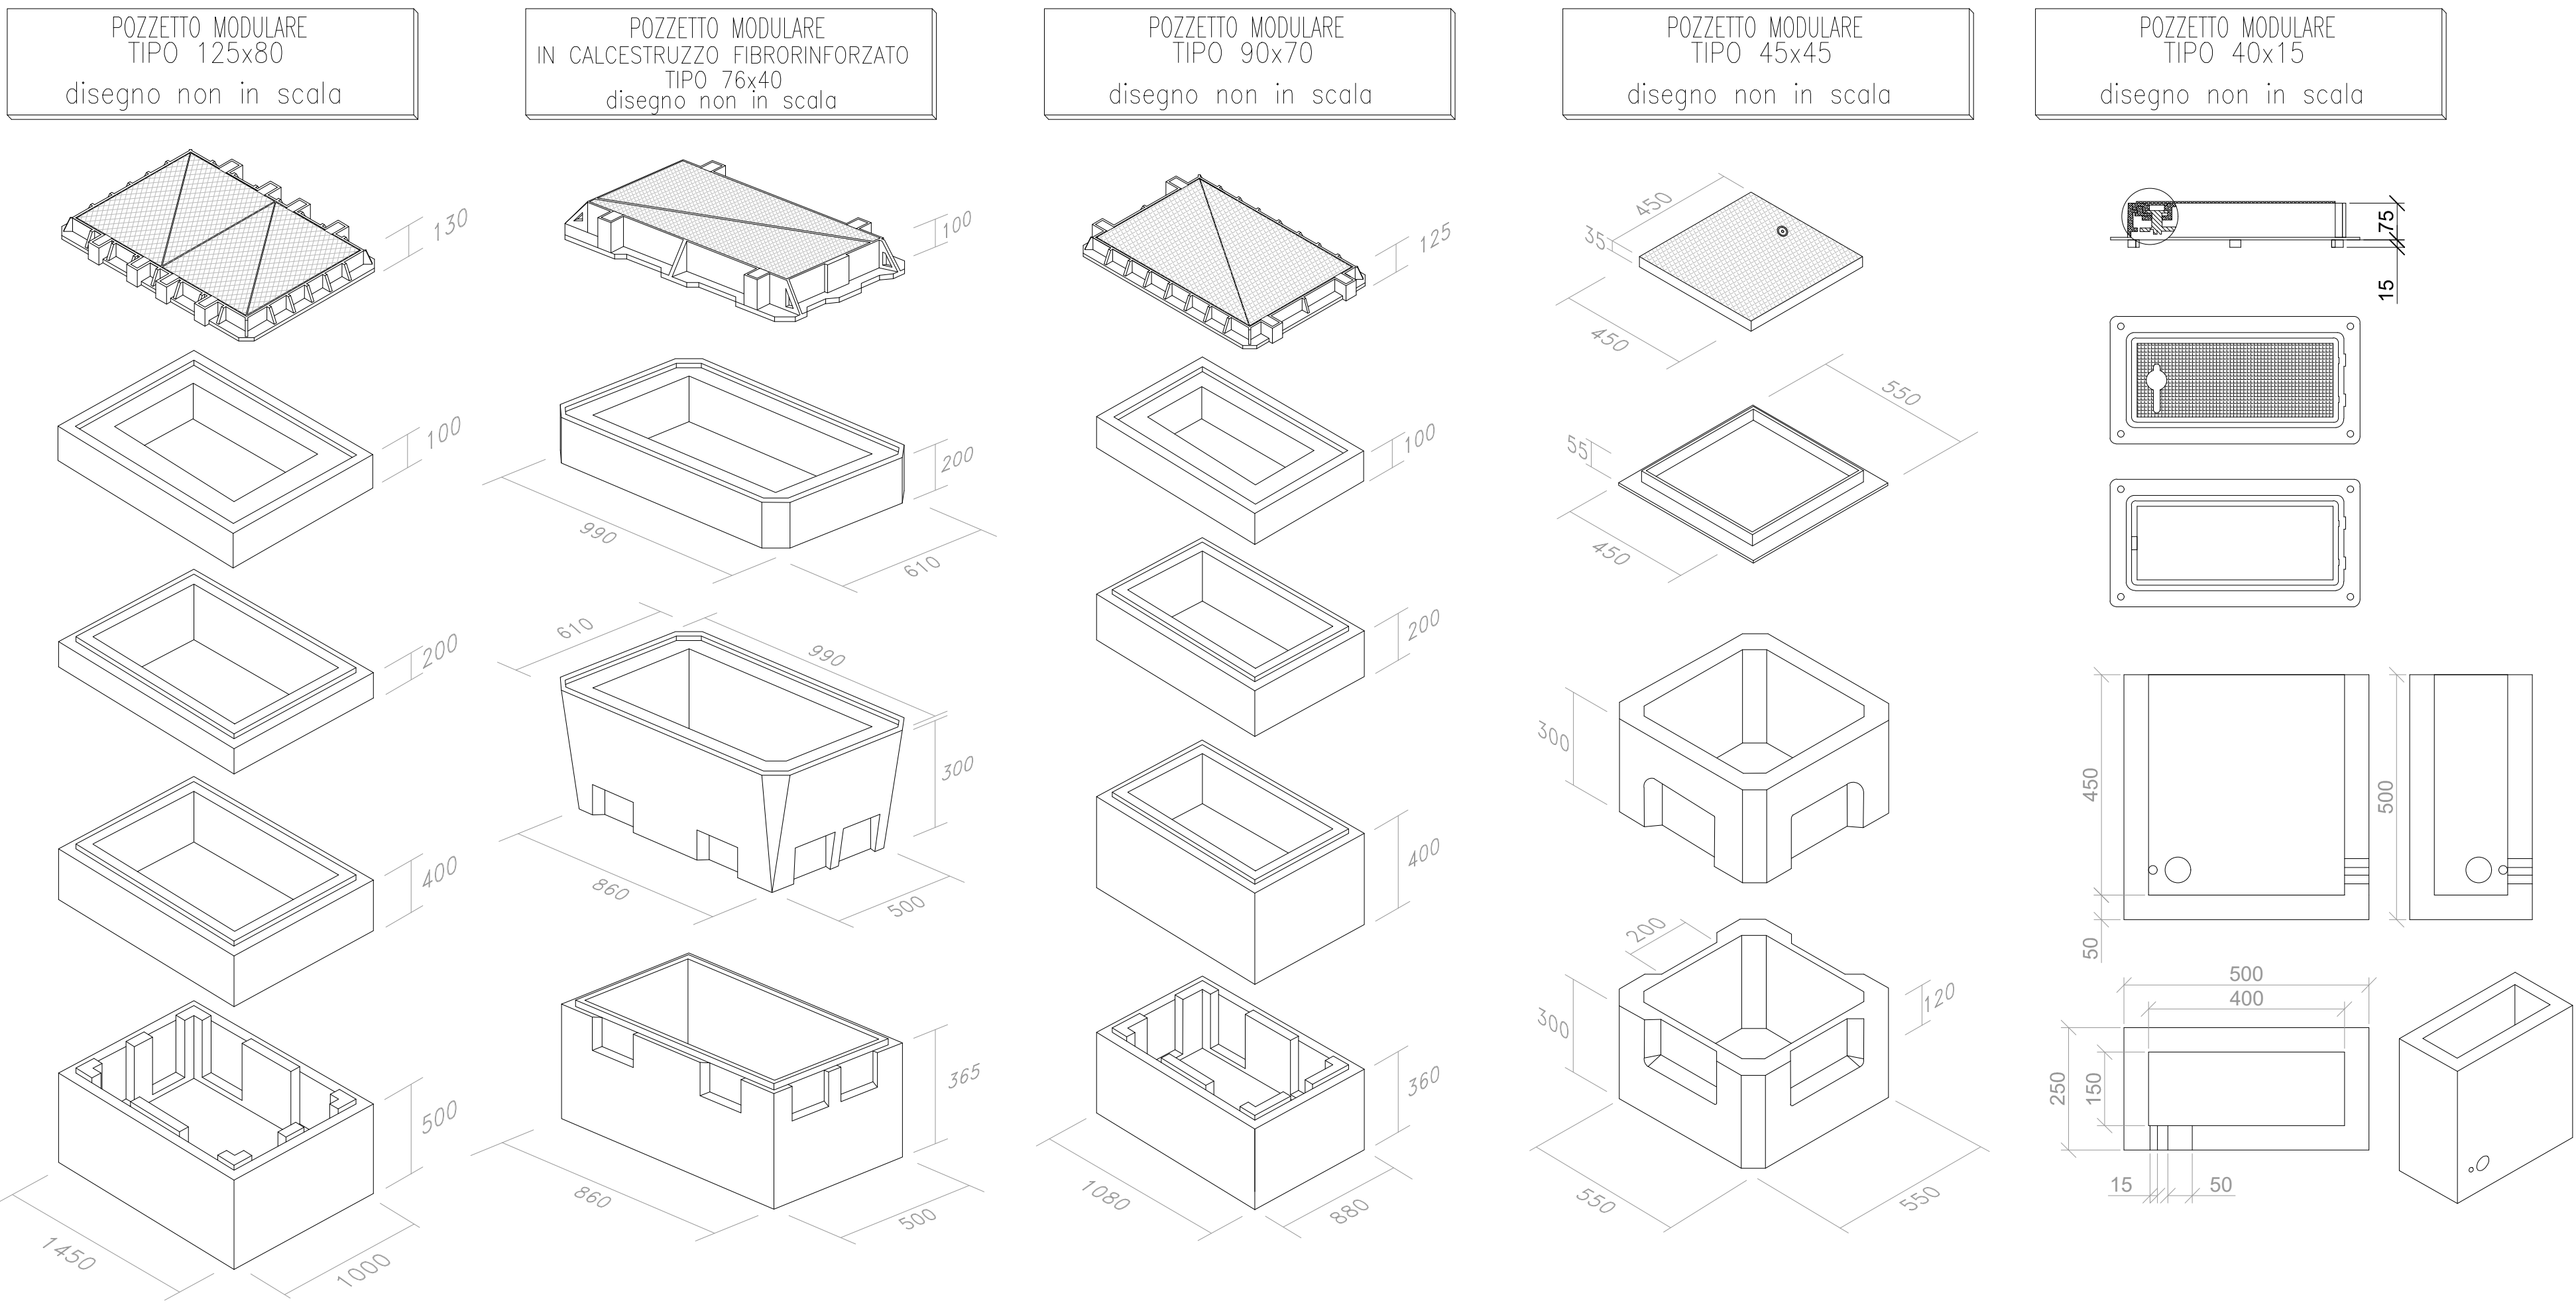

POSA CAVO IN PALIFICATA ESISTENTE

*Uno dei cavi autoportanti può essere sostituito con una fune kevlar equipaggiata con un massimo di 5 minicavi
**Le modalità di posa potrebbero variare a seconda della tipologia di infrastruttura, delle richieste/prescrizioni del proprietario della palifica e dei contesti ambientali

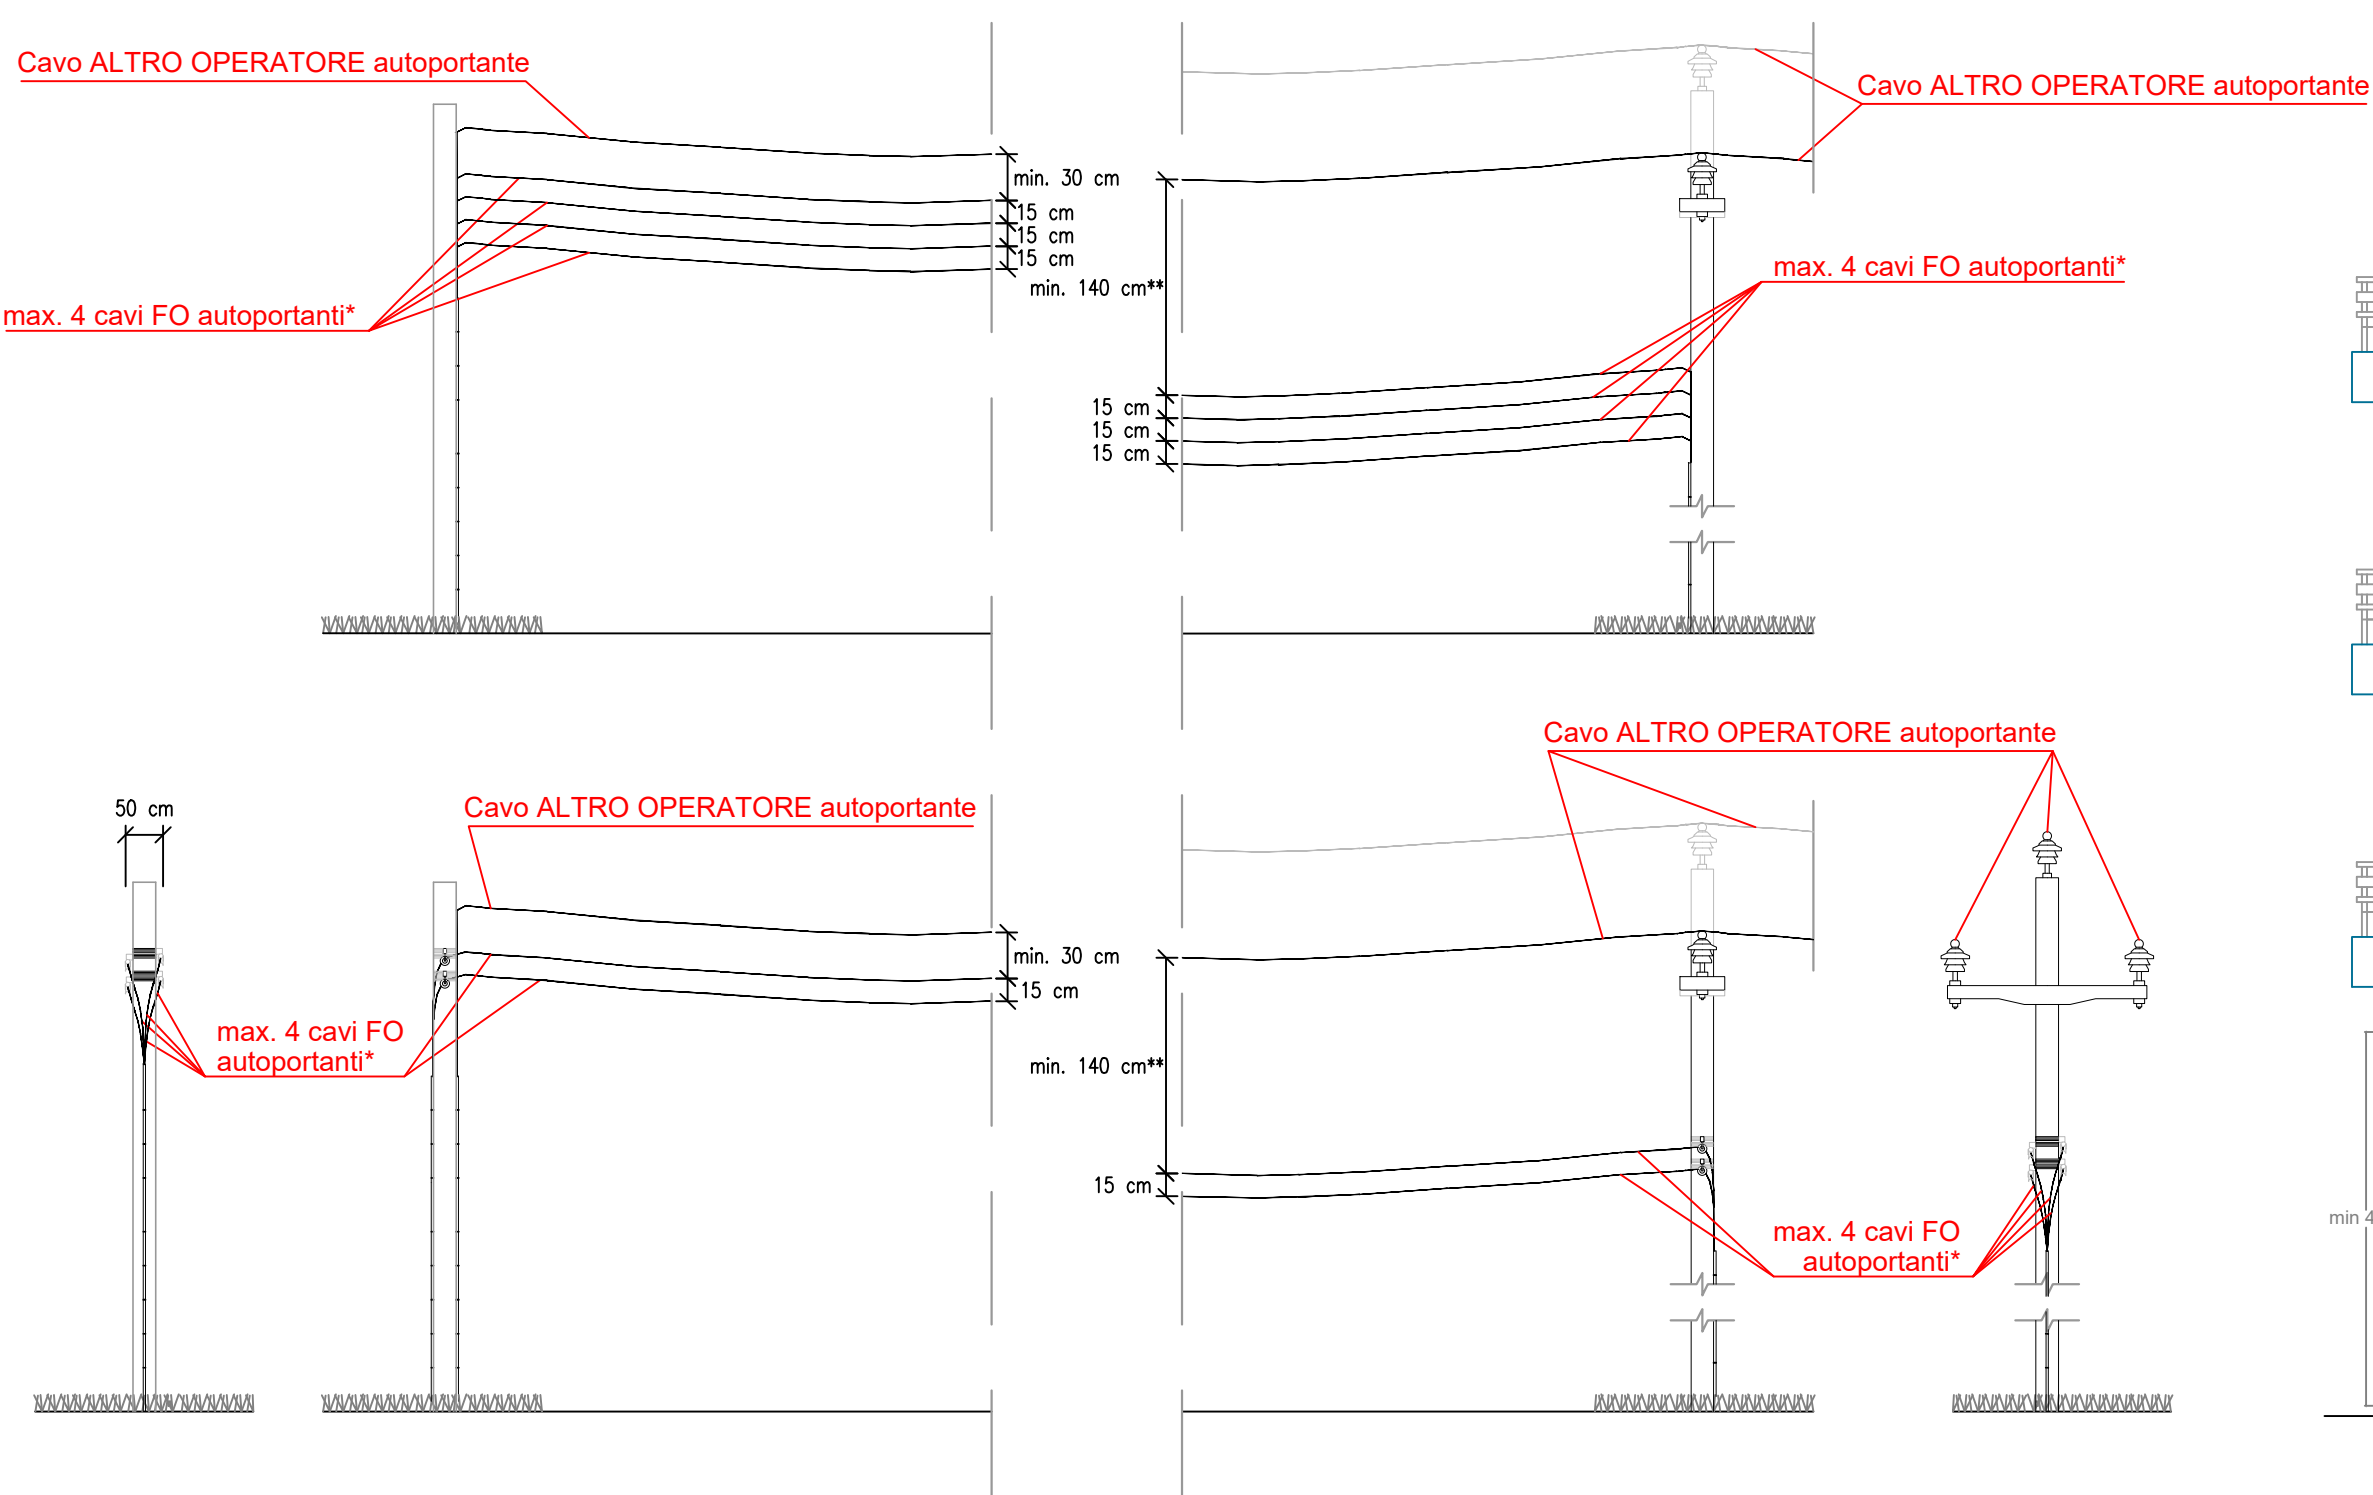


POSA CAVO IN FACCIA

TRATTA ESISTENTE

TRATTA IN FACCIA NUOVA



POSA CAVO IN PALIFICATA NUOVA

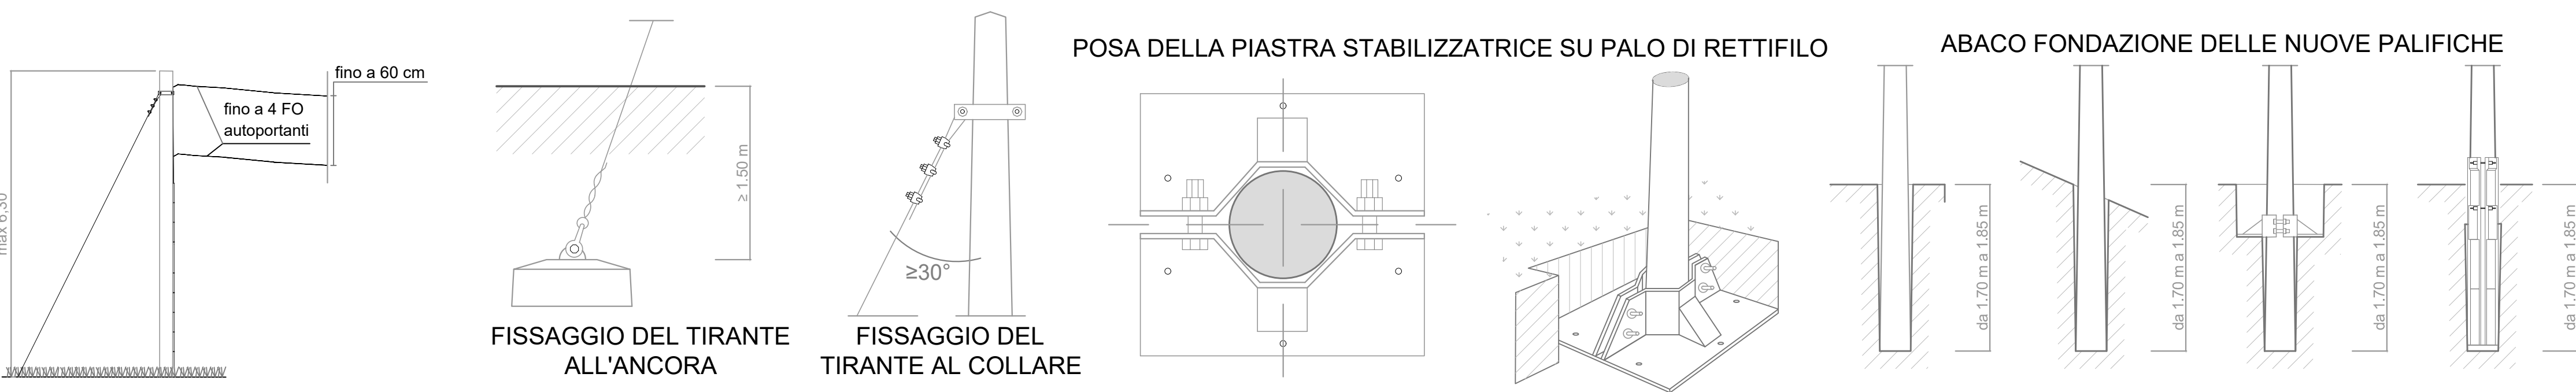

INVITALIA
Infratel Italia SpA

REALIZZAZIONE, POSA IN OPERA E SERVIZIO DI MANUTENZIONE
DI IMPIANTI IN FIBRA OTTICA














CONCEDENTE
INVITALIA
Infratel Italia SpA
VIALE AMERICA 201 - 00144 - ROMA

COMMITTENTE
open fiber
REGIONAL MANAGER CLUSTER C&D
REGIONE PIEMONTE & VALLE D'AOSTA
ING. MARCO LUTTATI

PROGETTISTA
DIVIGROUP
Creating Solutions. Delivering Results.

ISTANZA DI AUTORIZZAZIONE

ELABORATO	DATA	
PARTICOLARI COSTRUTTIVI COMUNE DI VAUDA CANAVESE	22-11-2021	
REVISIONE	DATA	AGGIORNAMENTI
1.0	22-11-2021	
NOME FILE VAUDA CANAVESE -PL-10	SCALA	TAVOLA
		PR_001290 PCO

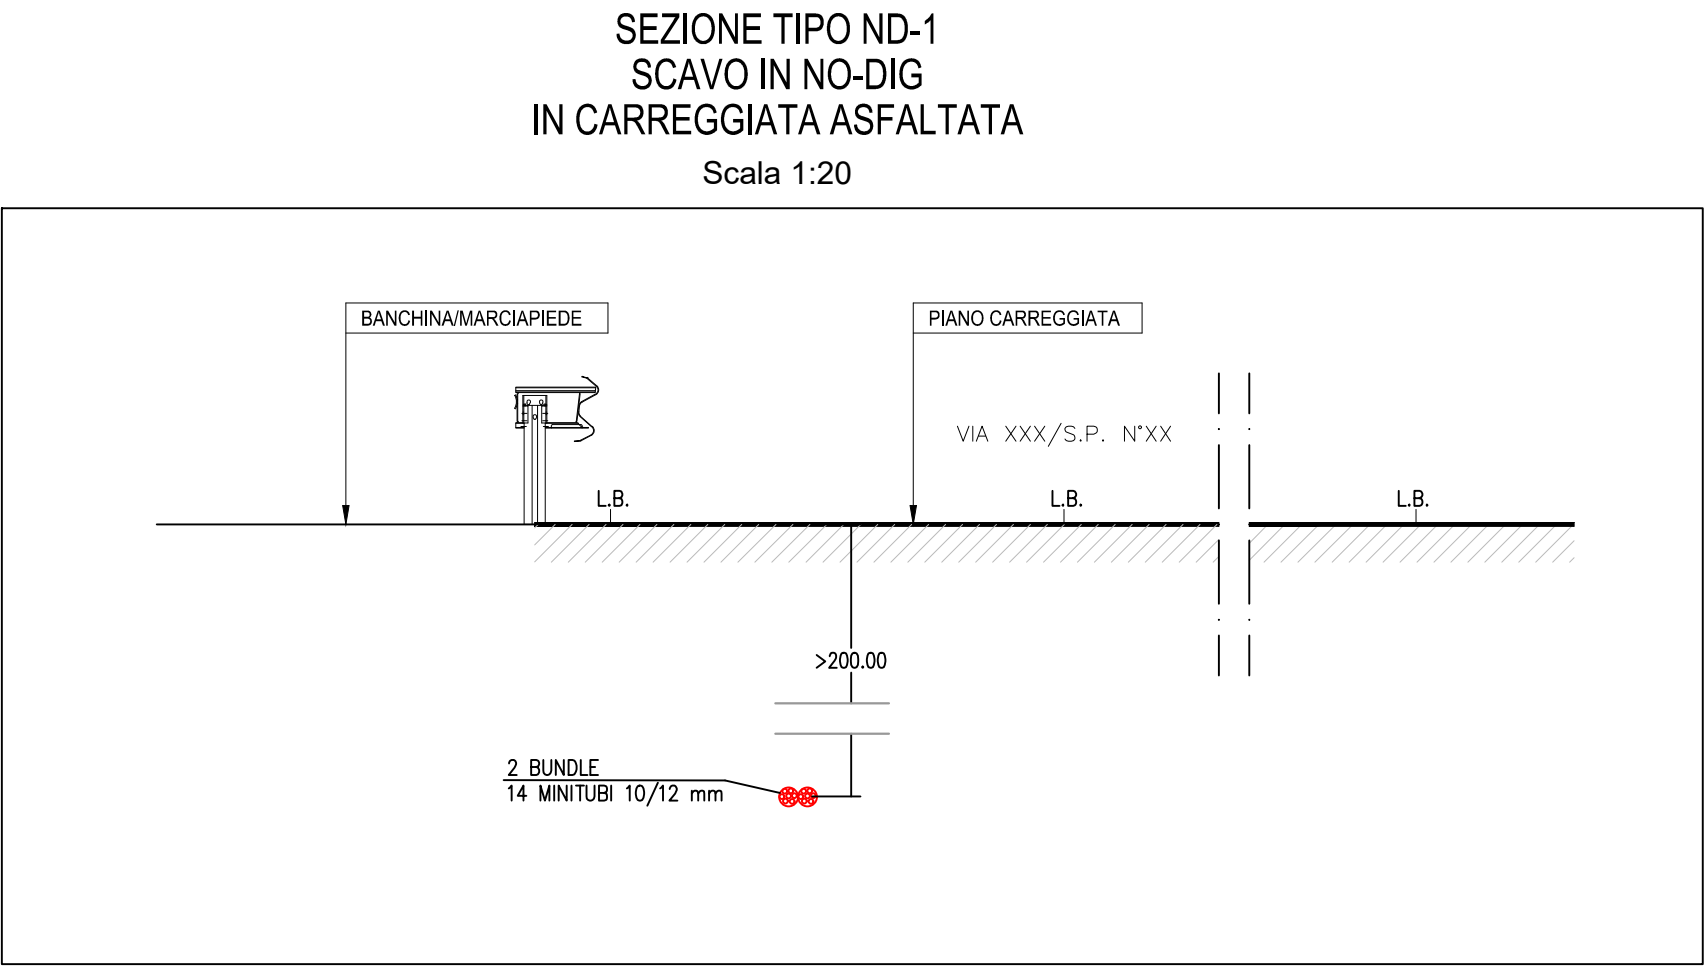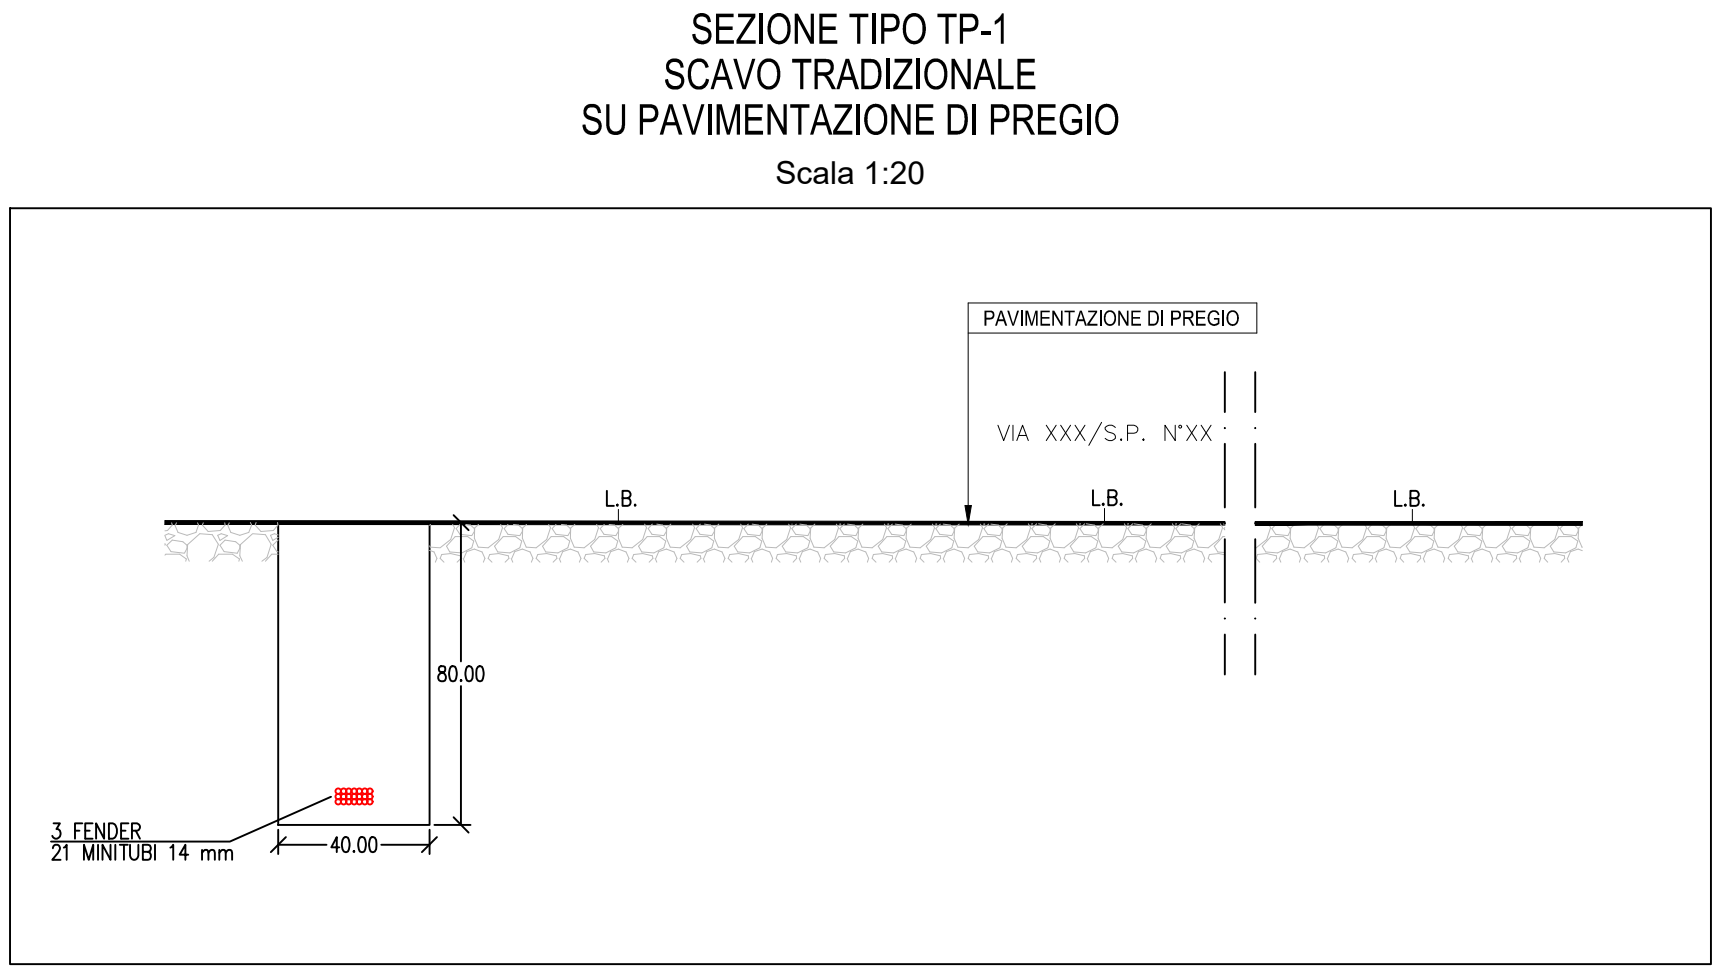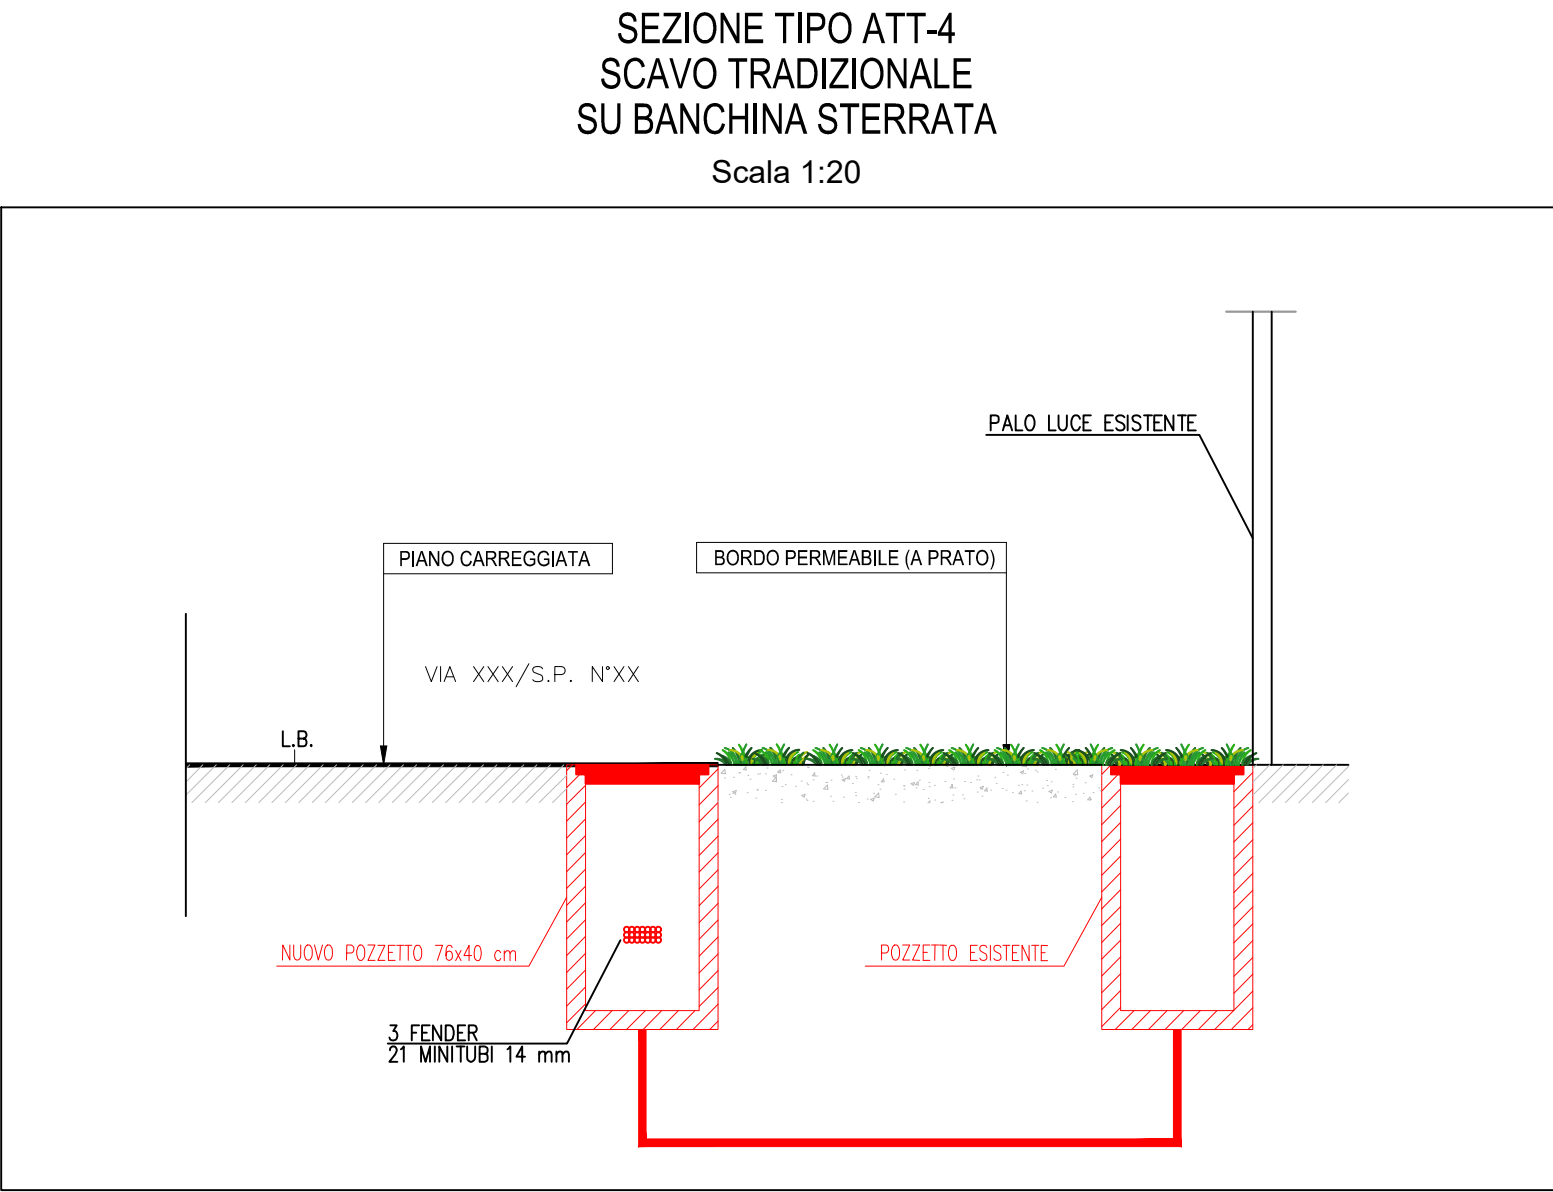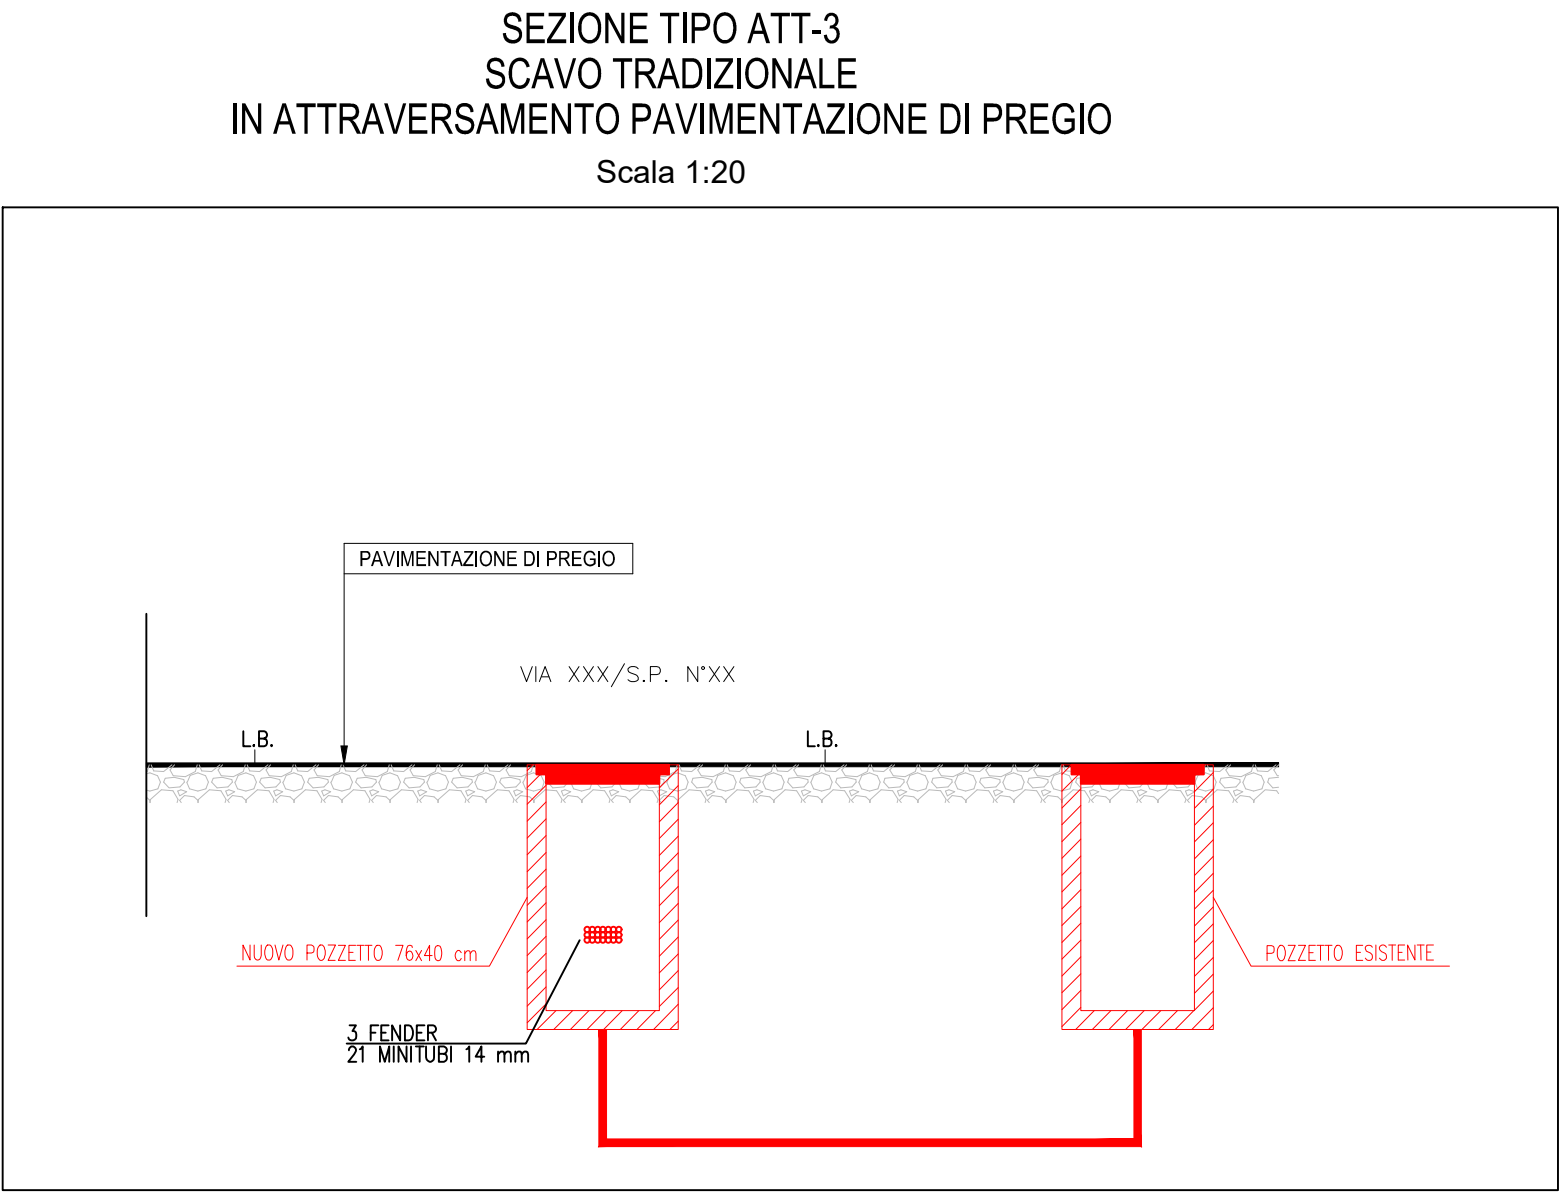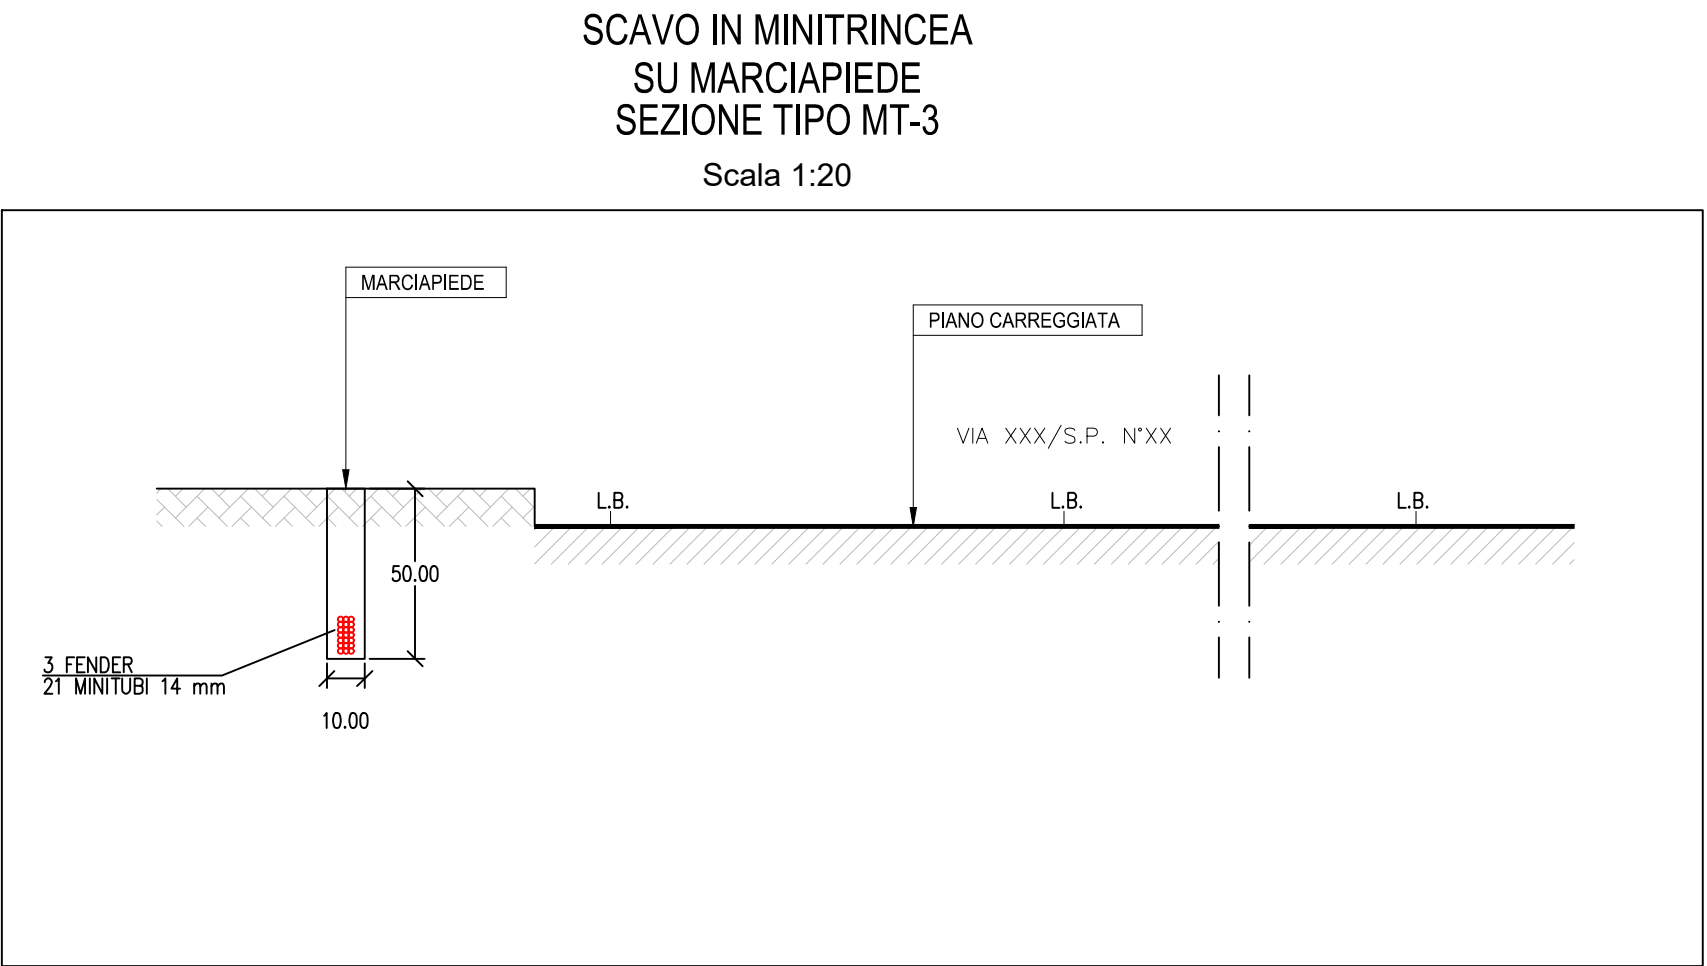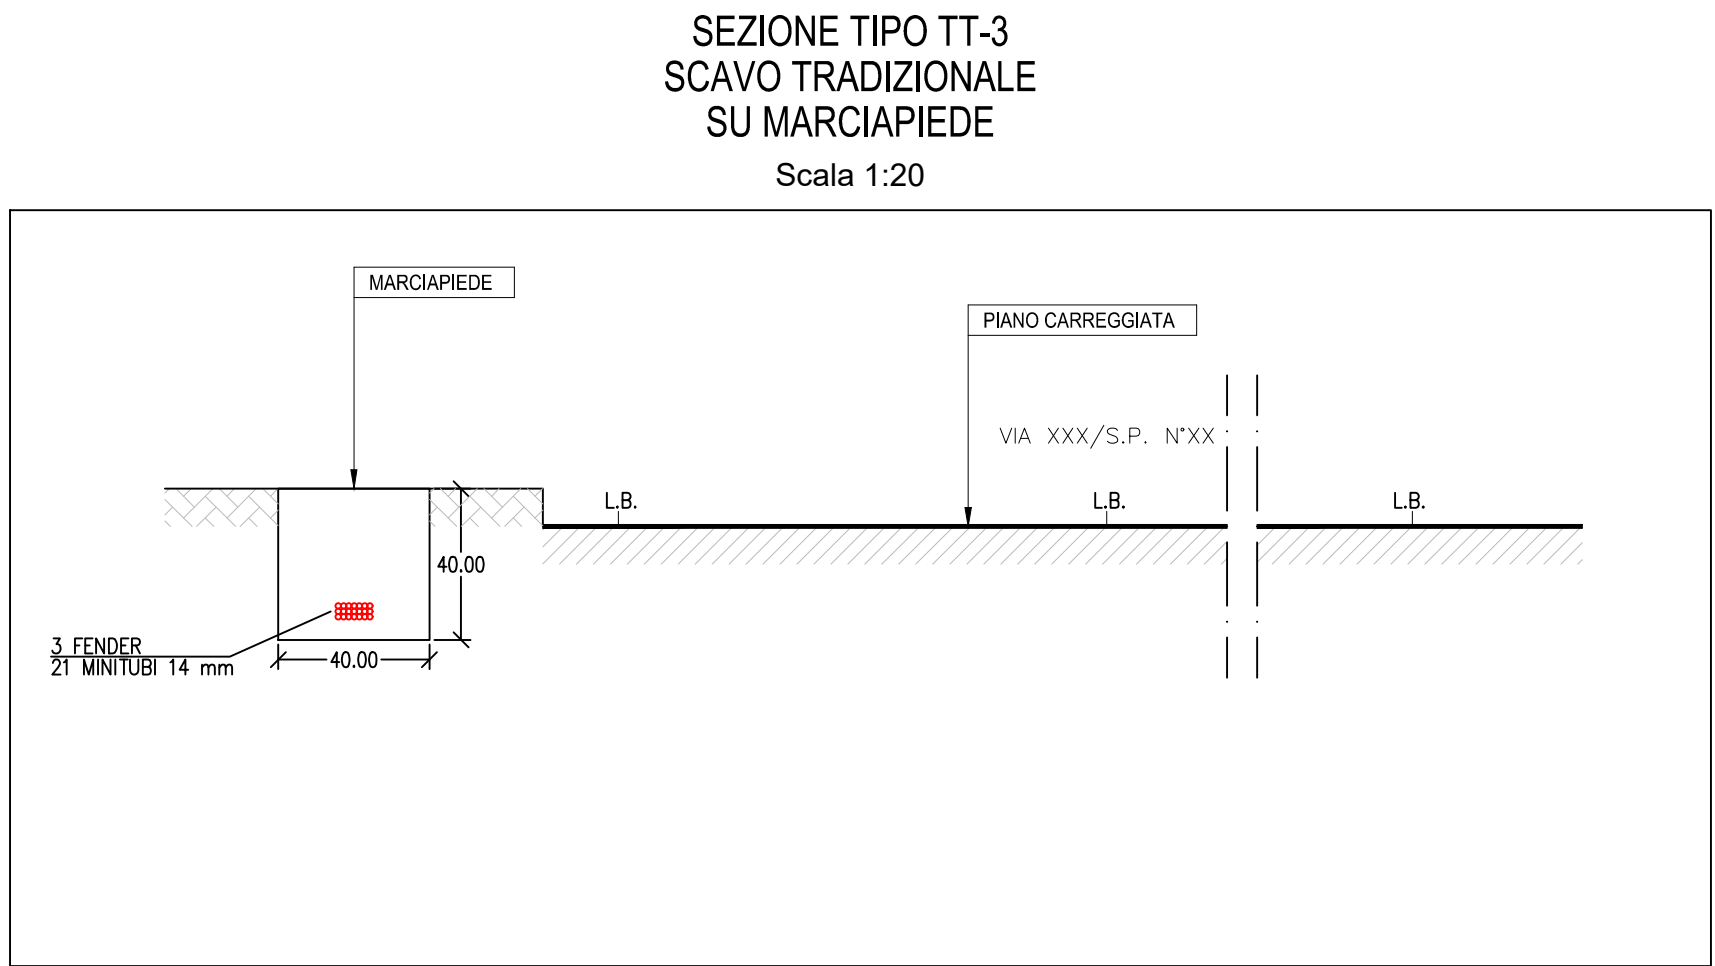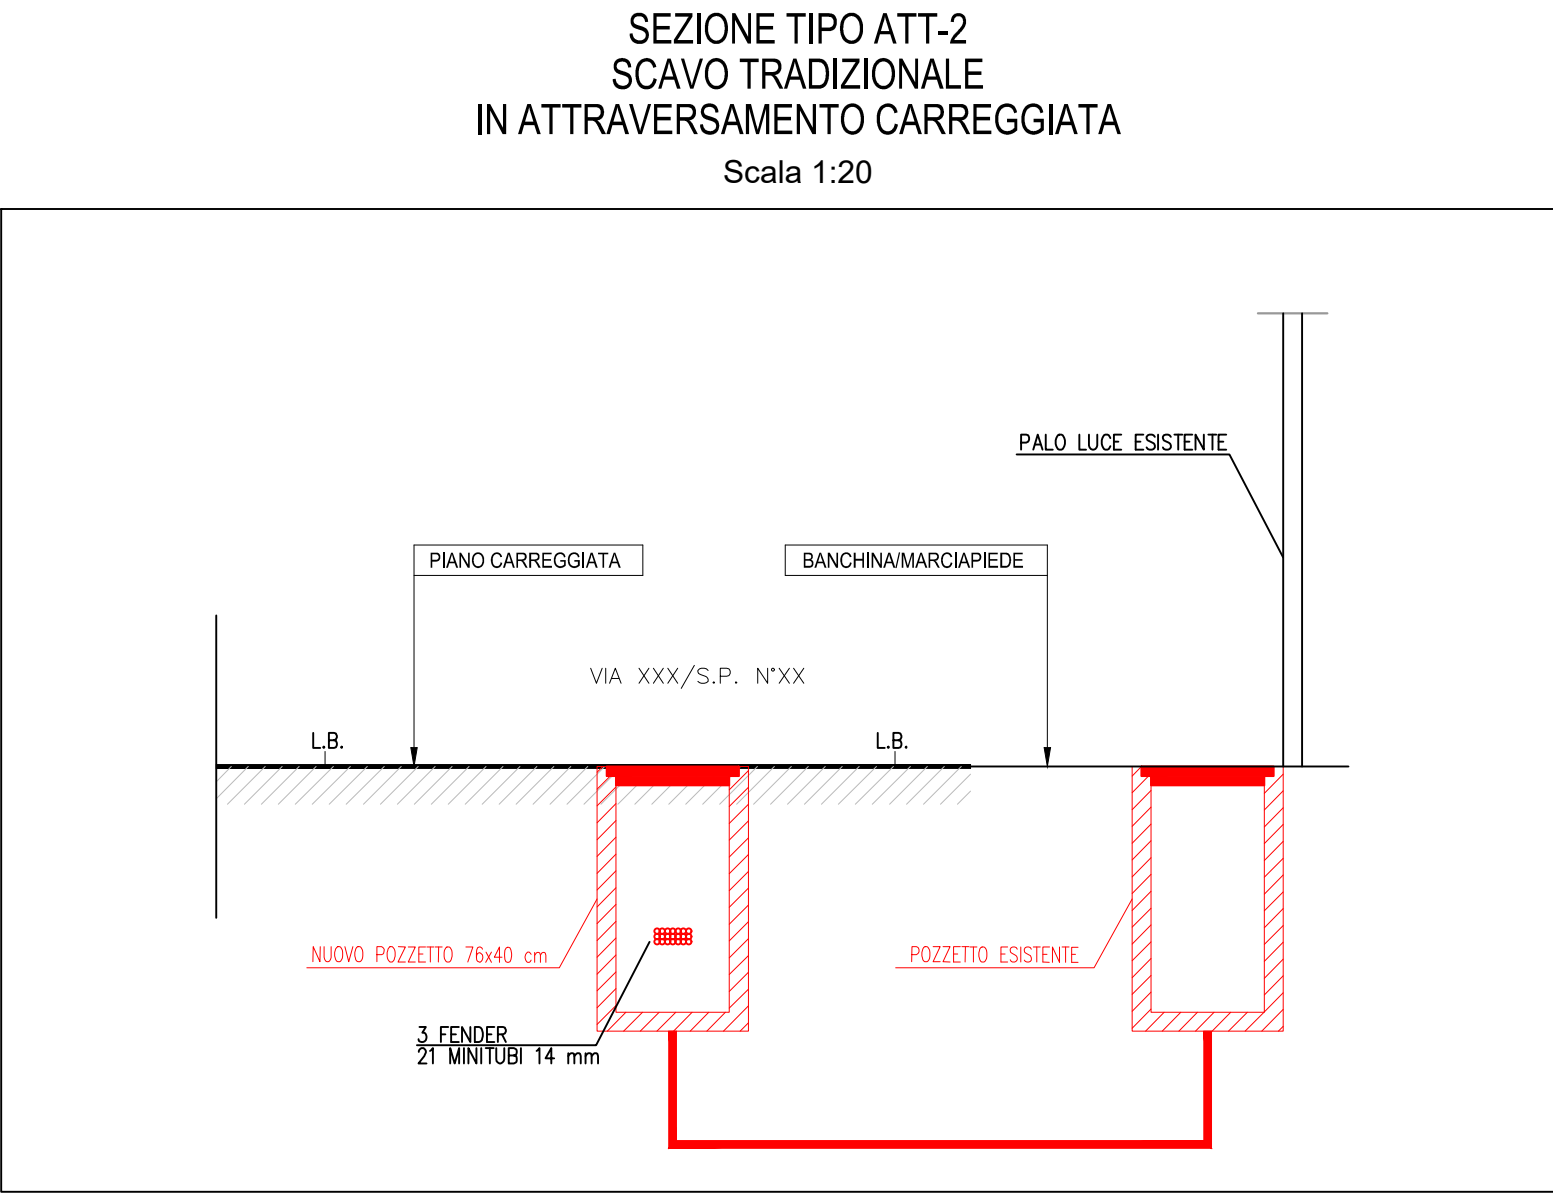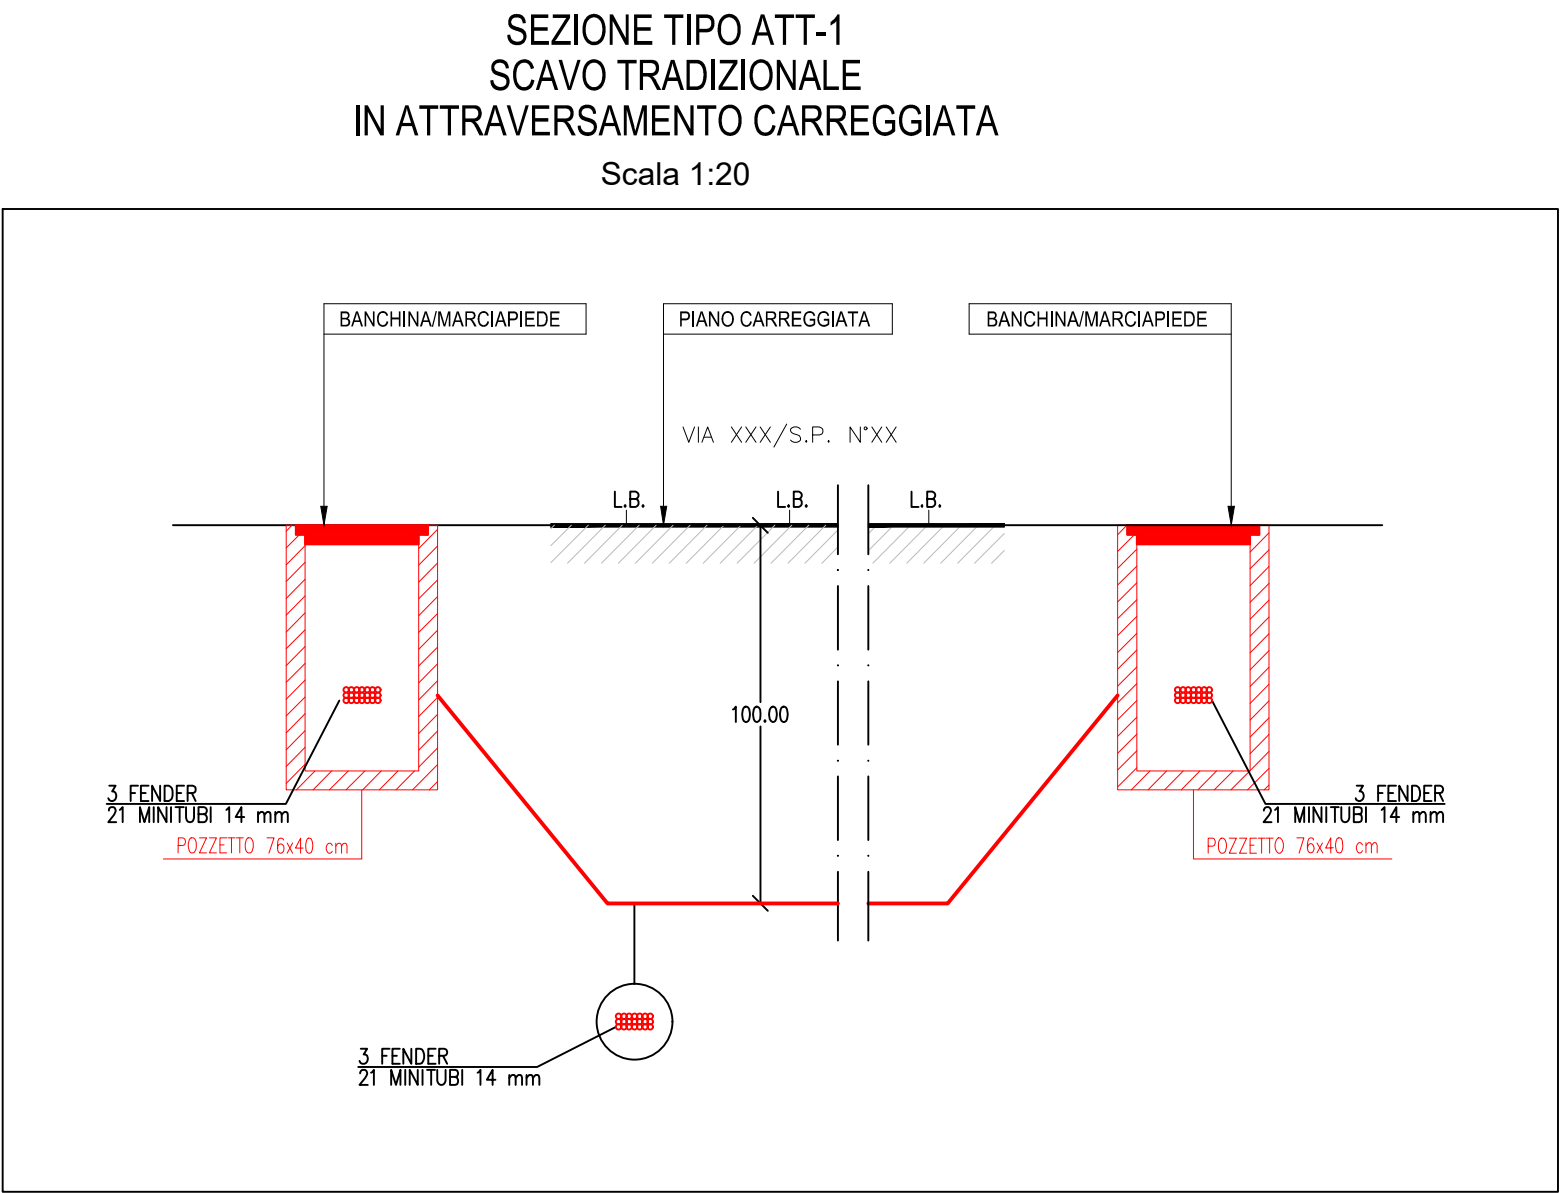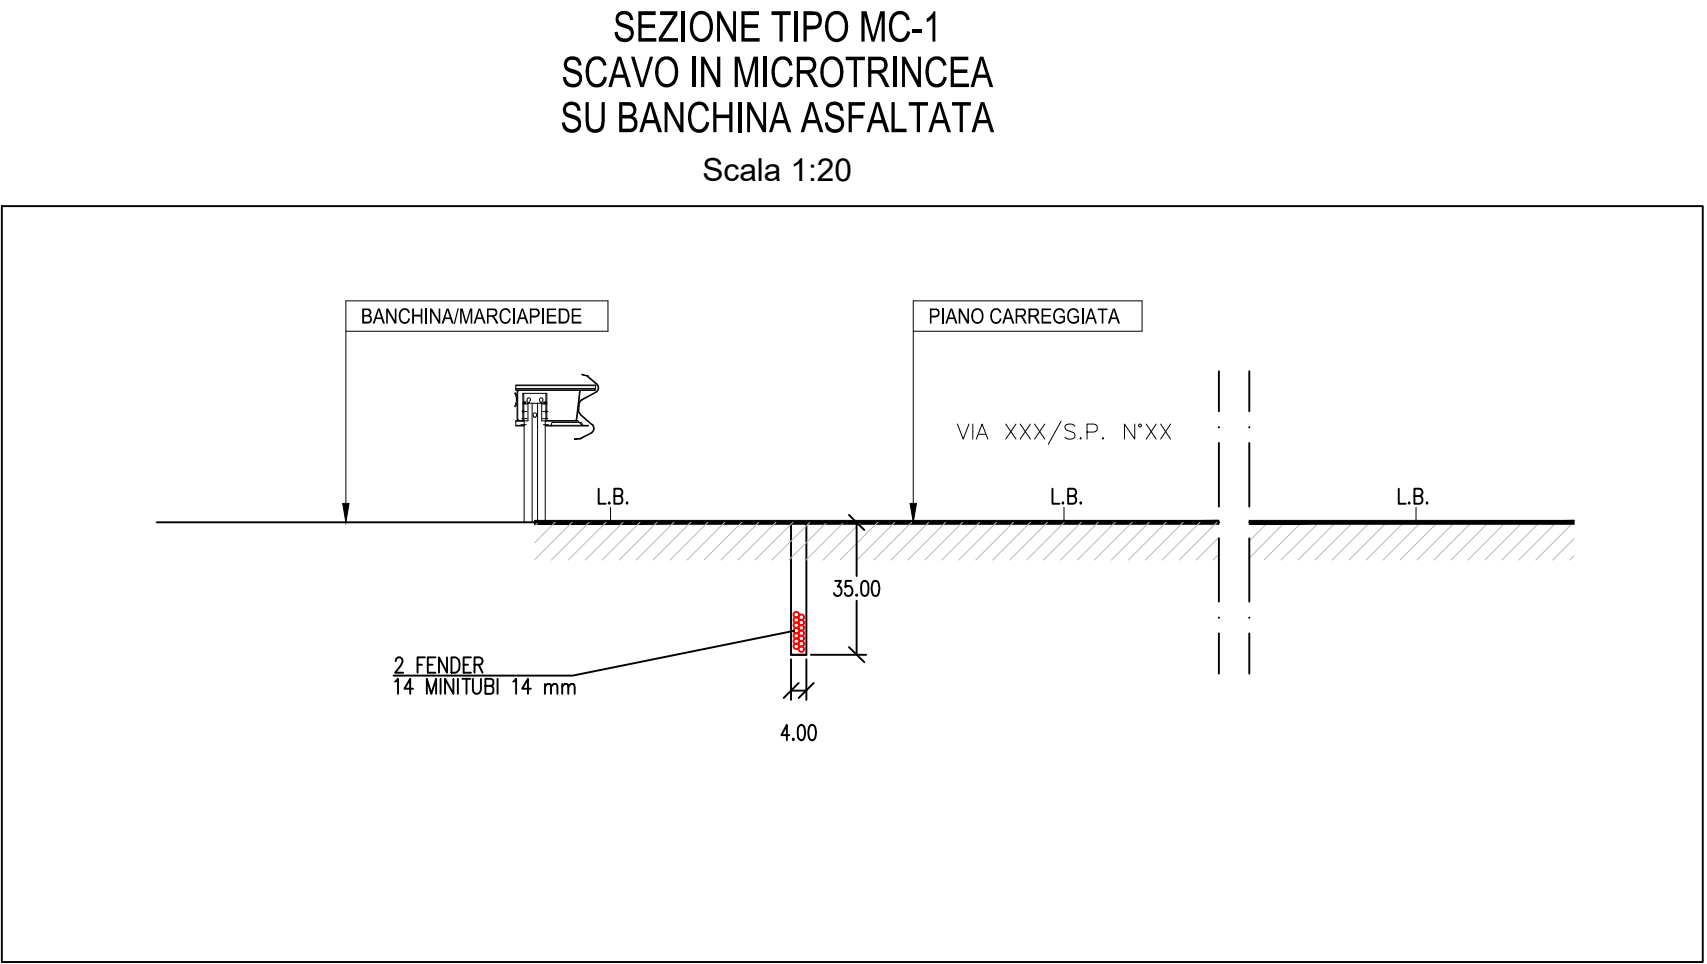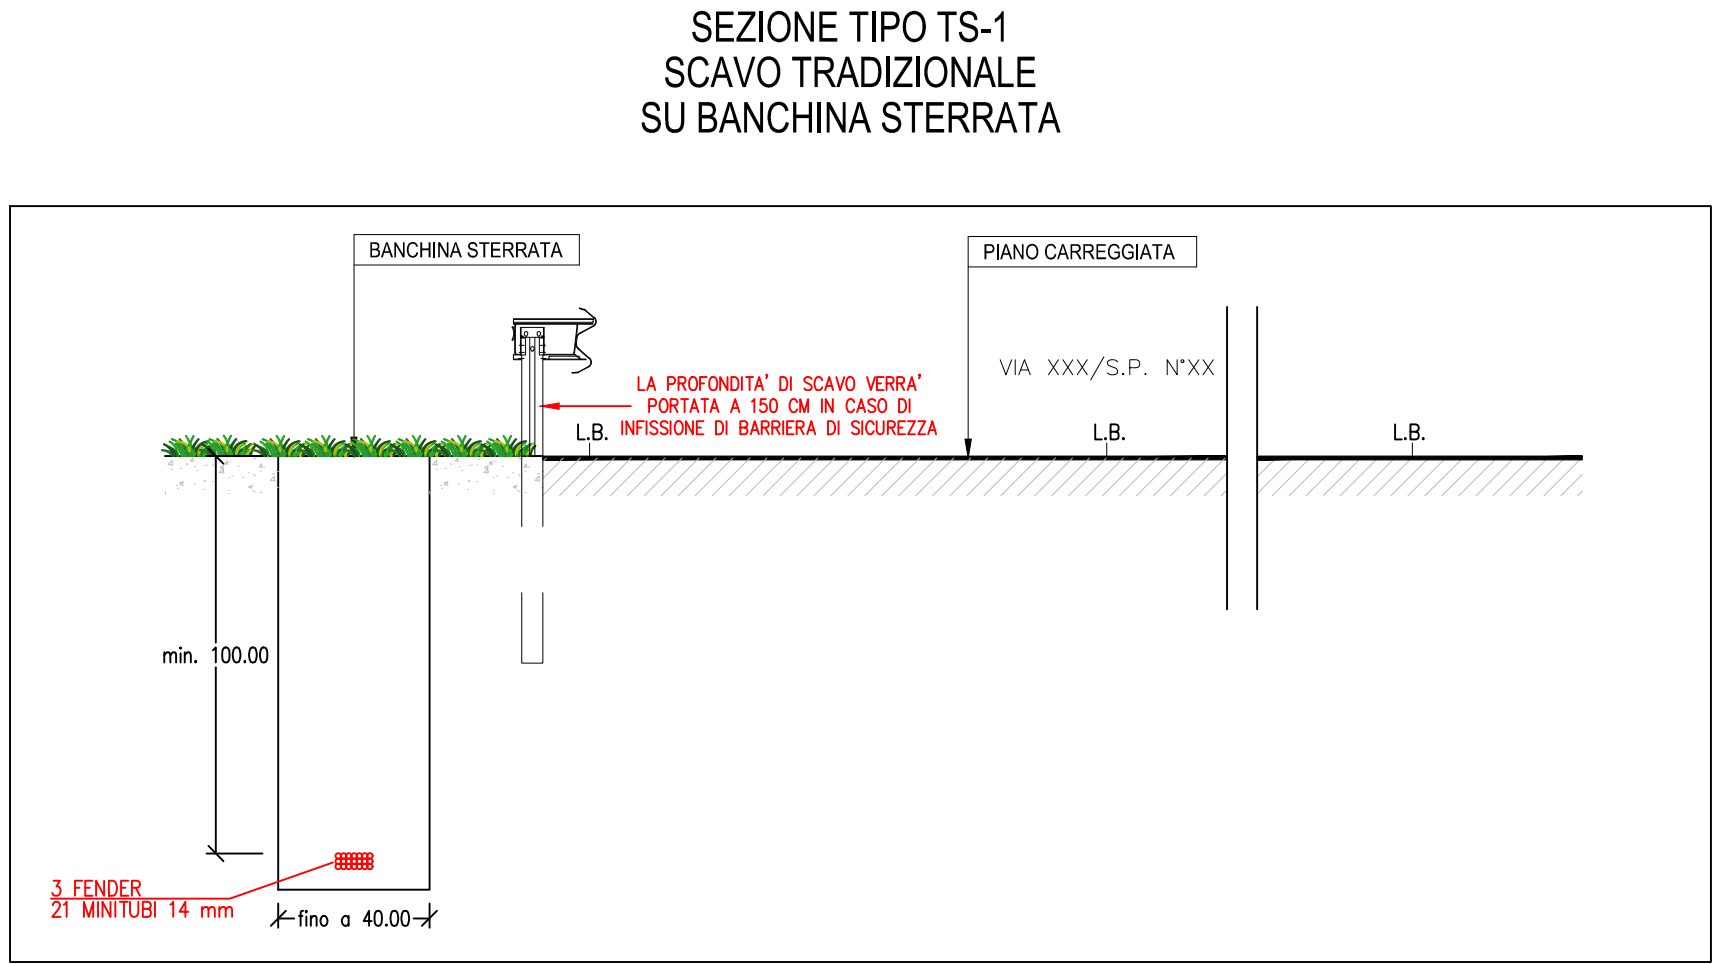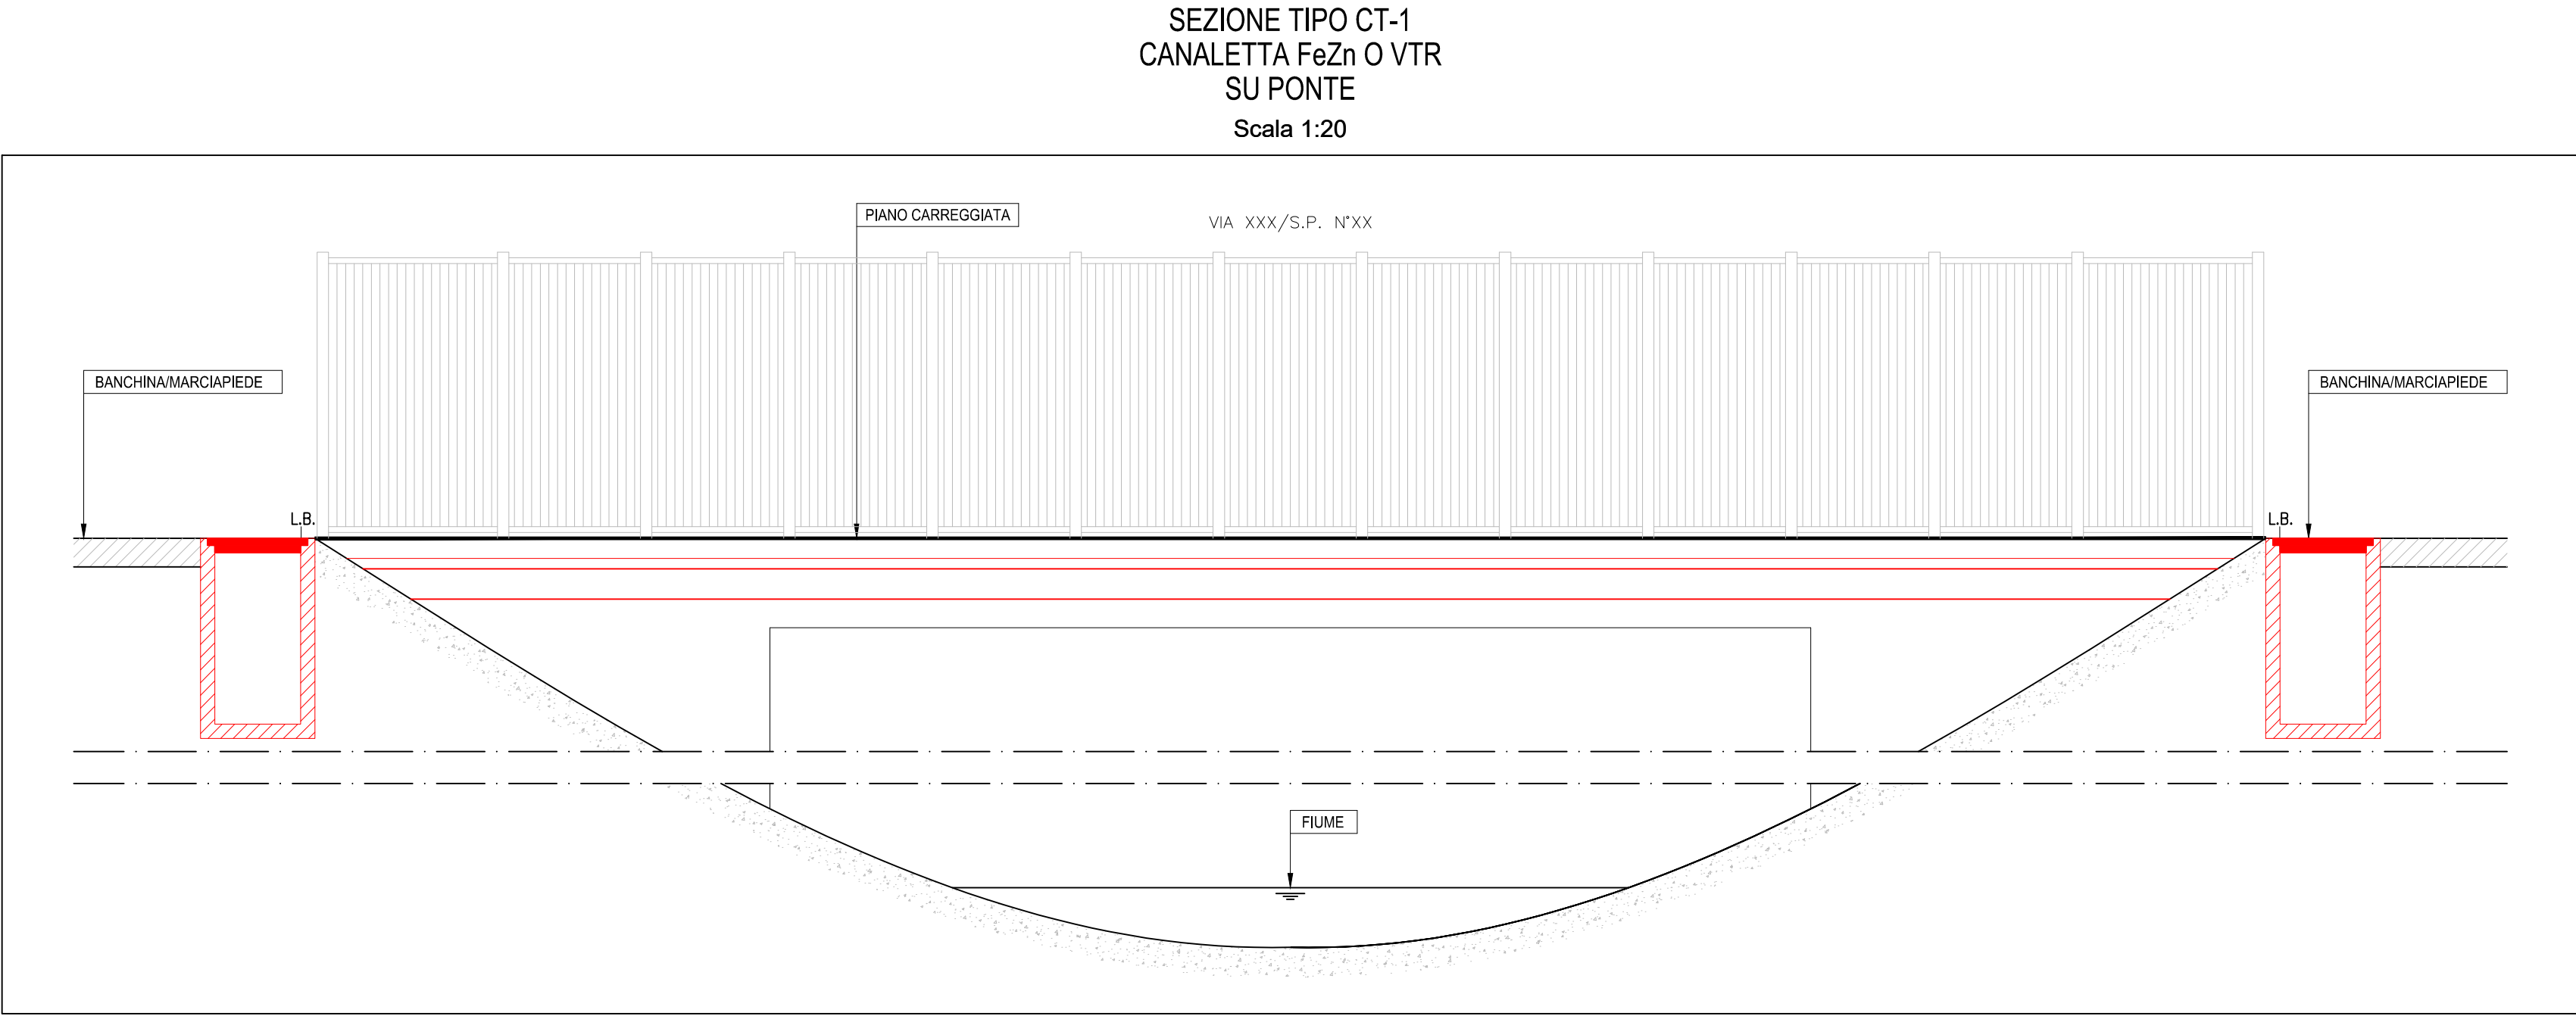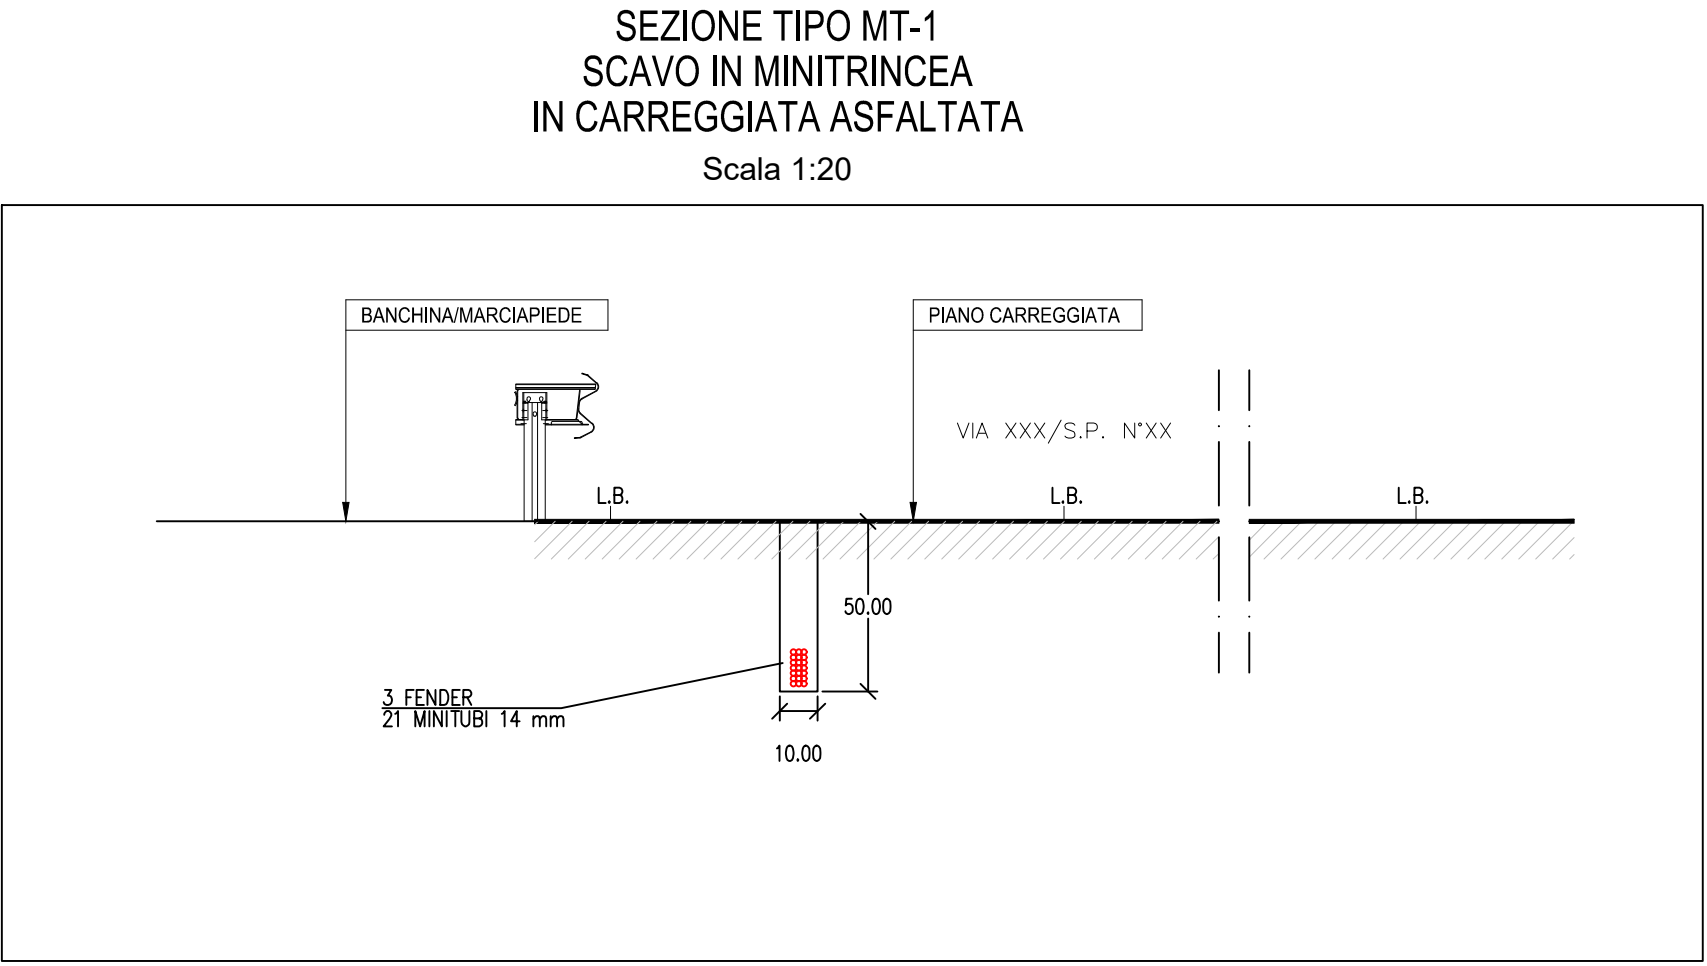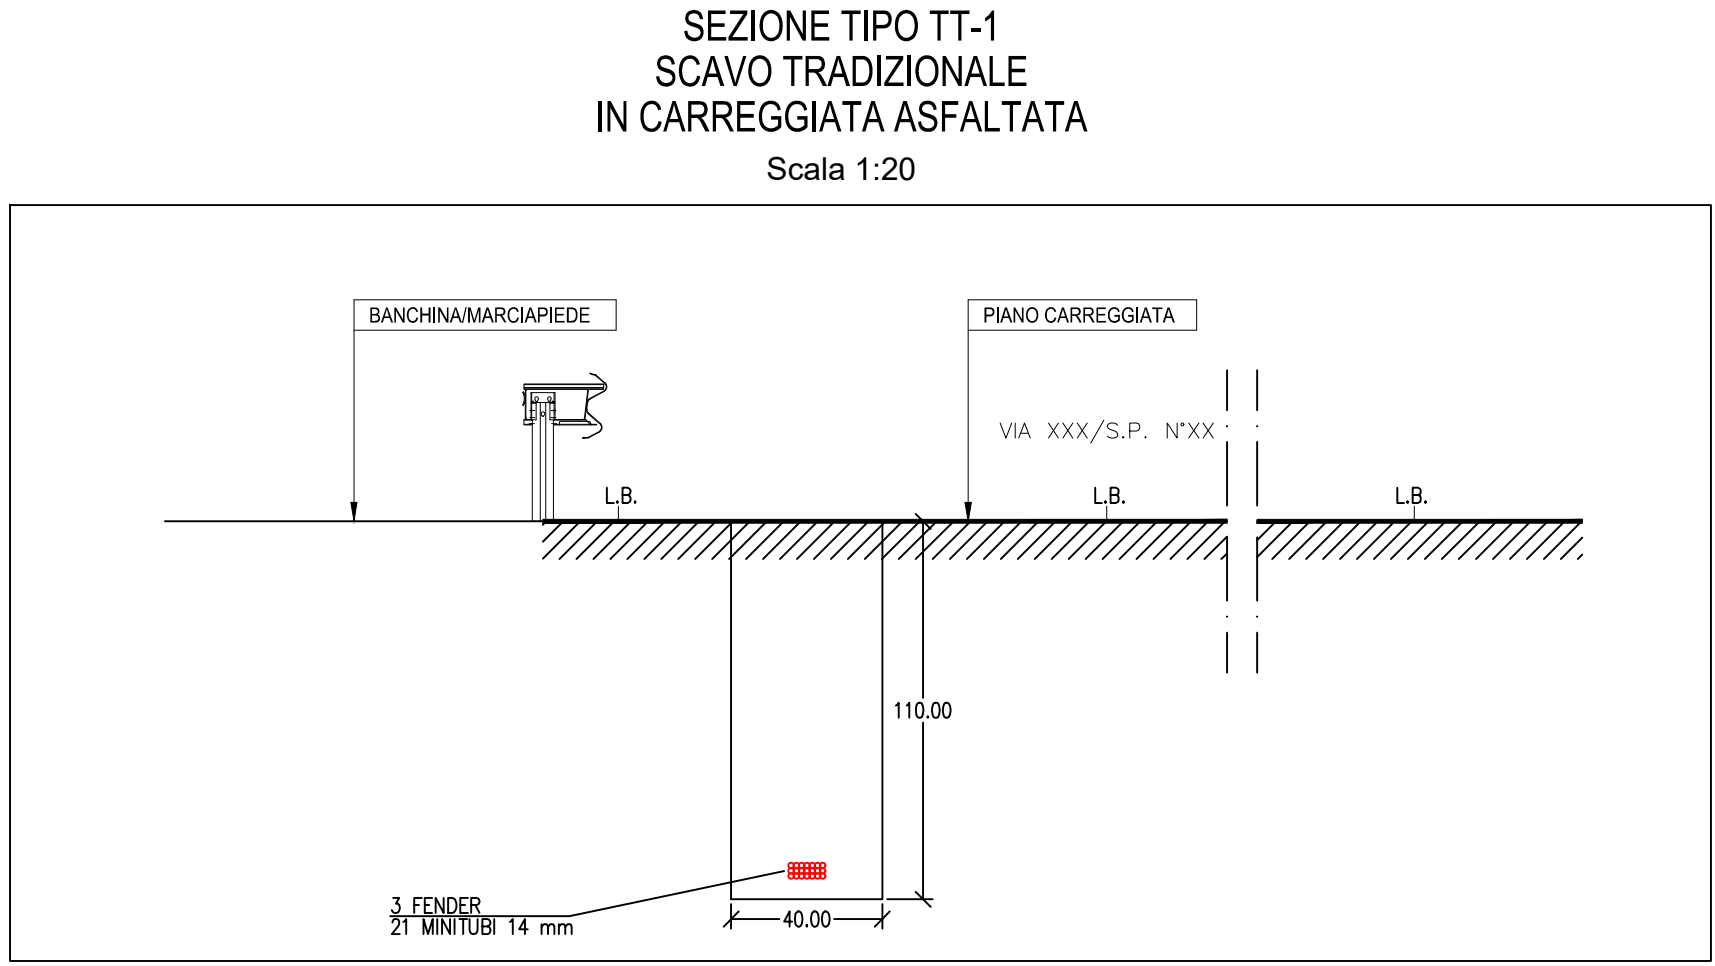

INVITALIA

Infratel Italia SpA

REALIZZAZIONE, POSA IN OPERA E SERVIZIO DI MANUTENZIONE

DI IMPIANTI IN FIBRA OTTICA

CONCEDENTE

INVITALIA

Infratel Italia SpA

VIALE AMERICA 201 - 00144 - ROMA

COMMITTENTE

open fiber

REGIONAL MANAGER CLUSTER C&D
REGIONE PIEMONTE & VALLE D'AOSTA
ING. MARCO LUTTATI

PROGETTISTA

DIVIGROUP

Creating Solutions. Delivering Results.

ISTANZA DI AUTORIZZAZIONE

ELABORATO

SEZIONI STRADALI
COMUNE DI VAUDA CANAVESE

DATA

22-11-2021

REVISIONE

1.0

DATA

22-11-2021

ACCORDAMENTI

SCALA

1:1.000

NOME FILE

VAUDA CANAVESE
-PL-10

DATA

22-11-2021

VERIFICATO

APPROVATO

Codice Progetto

PR_001290

TAVOLA

SCC