

# Comune di Vauda C.se

**CIMITERO COMUNALE**  
REALIZZAZIONE DI NUOVA PAVIMENTAZIONE DEI VIALI  
ED ELIMINAZIONE DELLE BARRIERE ARCHITETTONICHE

PROGETTO ESECUTIVO

2

SITUAZIONE ESISTENTE:  
planimetria - scala 1:100  
pianta e sezioni - scala 1:50

progettisti:

STUDIO  
PERUCCA  
ASSOCIATO  
**TETRASTUDIO**

arch. Giovanni Piero Perucca  
arch. Valerio Bergagna Tepas  
ing. Cristiano Batino  
geom. Marco Perucca  
  
via Manviso n.5 - 10070 GROSSO (Ilo)  
tel. 011-9269475 fax 011-5305251  
e-mail - info@studiperucca.it

data:

giugno 2017

LEGENDA


- QUOTE ALTIMETRICHE
- +0,00

esistenti


rete smaltimento acqua esistente  
e relativi pozzetti di ispezione

attuale pavimentazione esterna in ghiaietto

PLANIMETRIA - scala 1:100

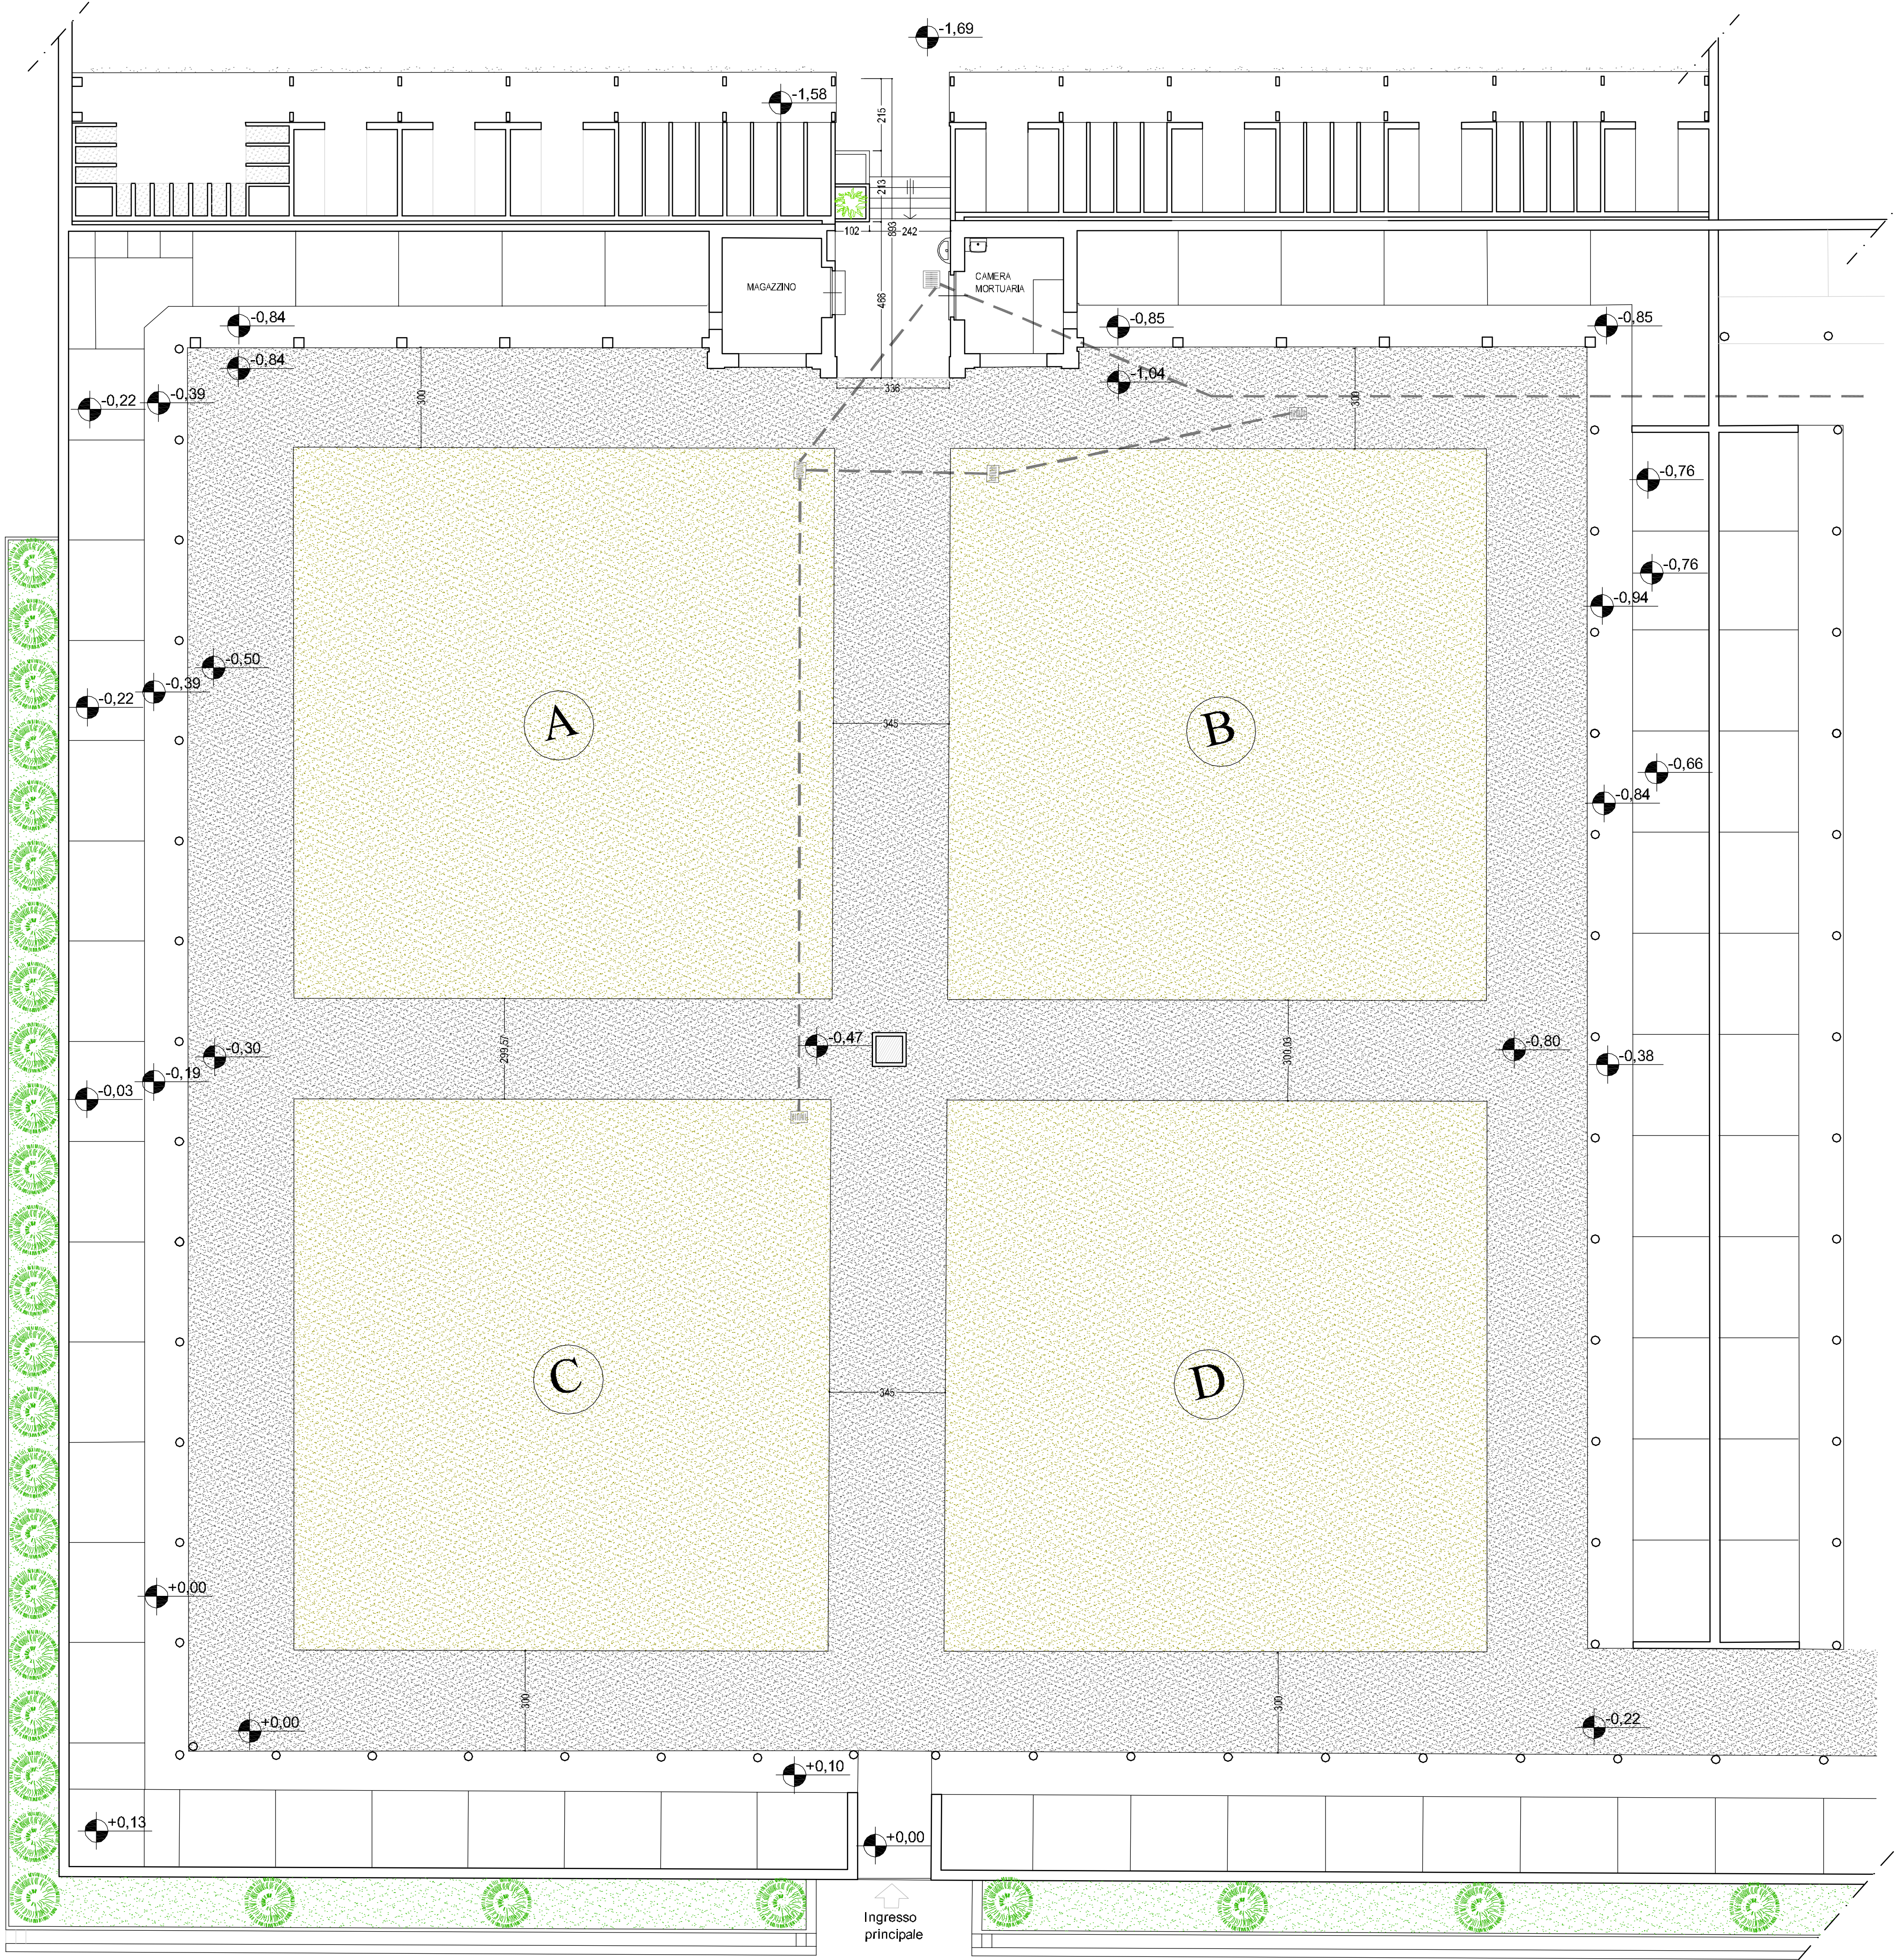


PIANTA - scala 1:50

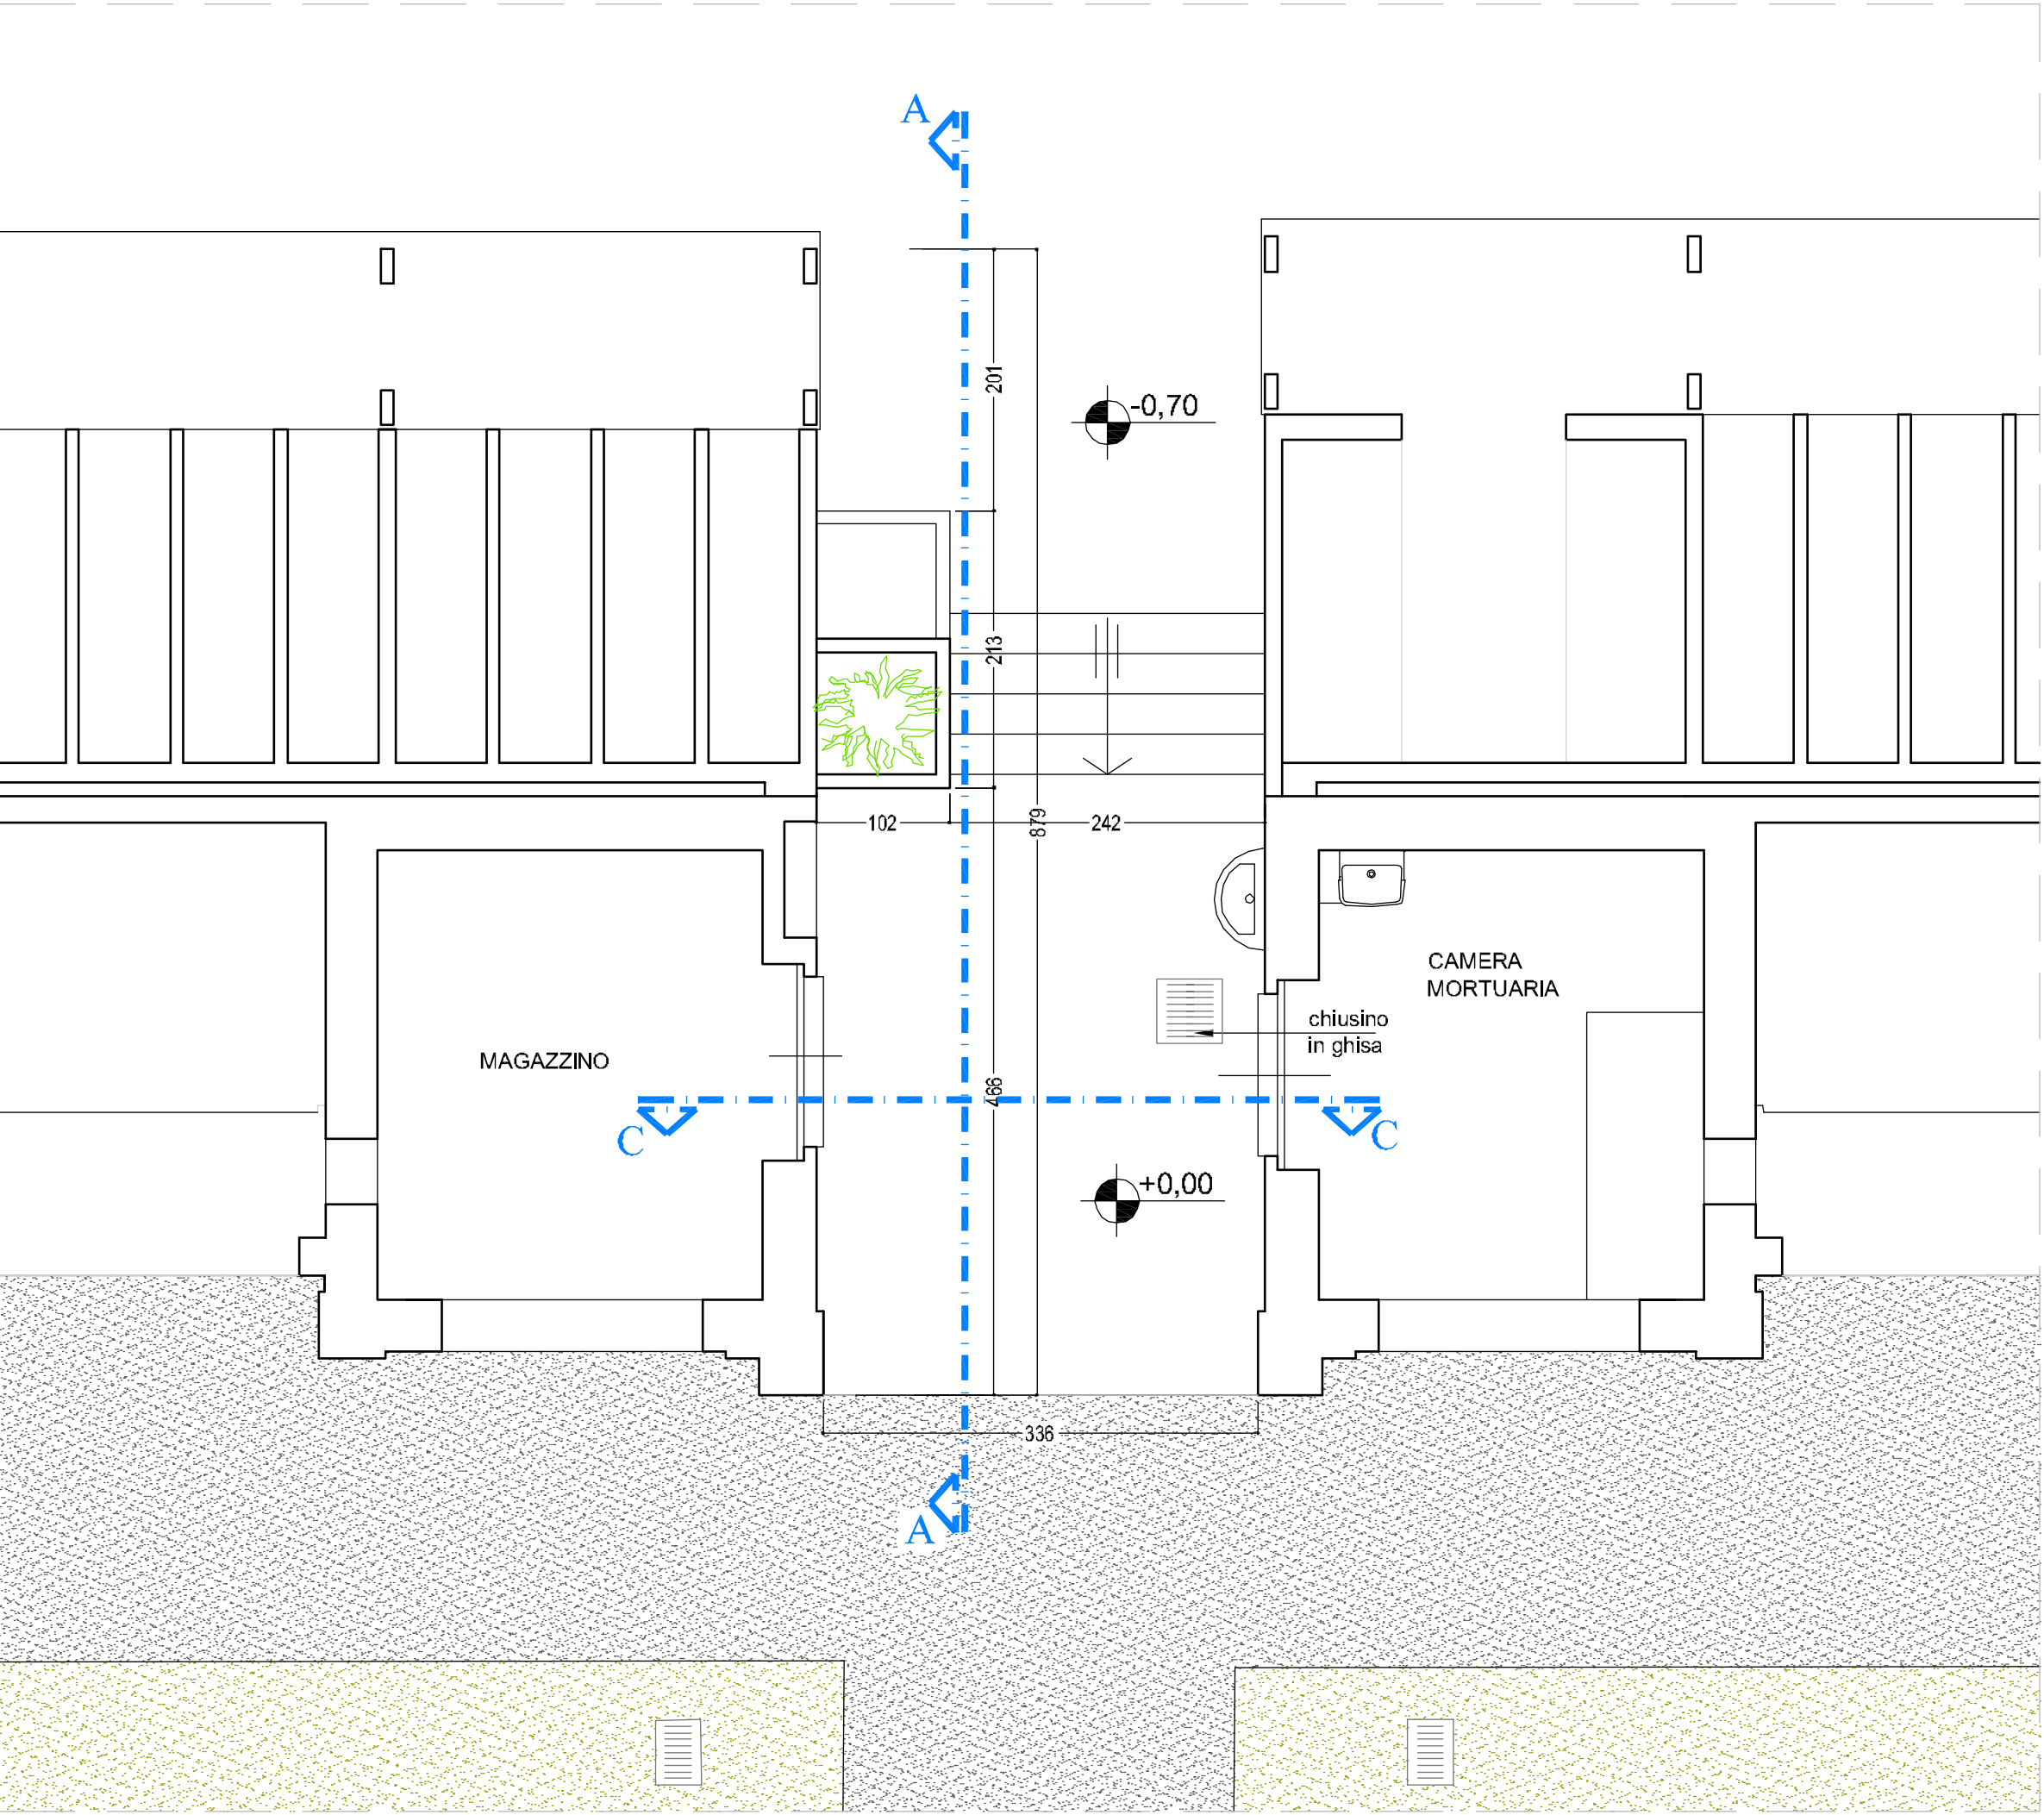

SEZIONE A-A

scala 1:50

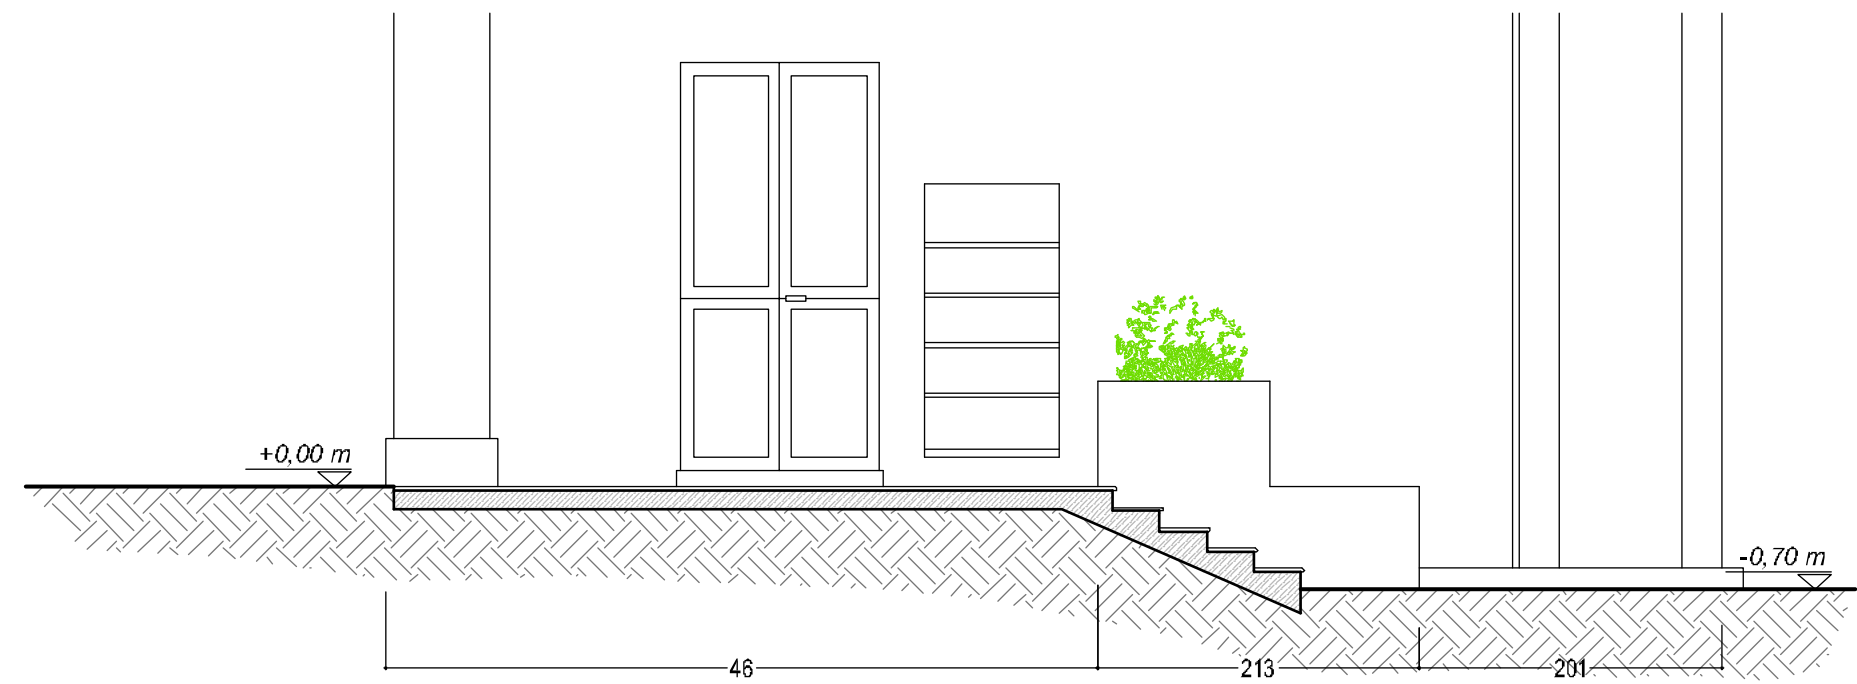

SEZIONE C-C

scala 1:50

