

Comune di Vauda C.se

CIMITERO COMUNALE  
REALIZZAZIONE DI NUOVA PAVIMENTAZIONE DEI VIALI  
ED ELIMINAZIONE DELLE BARRIERE ARCHITETTONICHE

PROGETTO ESECUTIVO

3 SITUAZIONE DI PROGETTO:  
planimetria - scala 1:100  
pianta e sezioni - scala 1:50


progettisti:  
STUDIO ASSOCIATO  
TETRA-Studio  
arch. Giovanni Piero Perucca  
arch. Valerio Bergagna Tepas  
ing. Cristina Baima  
geom. Marco Perucca  
via Marvisio n.5 - 10070 GROSSO (TO)  
tel. 011-9289475 fax :011-5303251  
e-mail - info@studiodperucca.it

data:  
giugno 2017


LEGENDA

- QUOTE ALTIMETRICHE
- +0.00 esistenti
  - +0.00 di progetto
  - canali grigliati in progetto
  - nuovi cordoli in serizzo cm 8 x 20
  - nuova pavimentazione in lastre di Luserna spessore cm 3
  - nuova pavimentazione in masselli di calcestruzzo vibro-compreso con finitura al quarzo
  - rete smaltimento acqua esistente e relativi pozzetti di ispezione
  - canalizzazioni smaltimento acque in progetto costituite da tubi Ø 20 in PVC rigido
  - canalizzazione smaltimento acque in progetto costituita da tubo Ø 31.5 in PVC rigido
  - predispozione passaggio tubazione acquedotto con tubo in PVC Ø 10
  - tubo in PVC Ø 10 flessibile corrugato per predisposizione di illuminazione e relativi pozzetti in calcestruzzo con chiusino in ghisa cm 25 x 25
  - linea elettrica ENEL esistente
  - pozzetti di ispezione in progetto cm 40 x 40 con griglia in ghisa
  - pozzetto di ispezione in progetto cm 50 x 50 con griglia in ghisa
  - nuovo chiusino in progetto cm 50 x 50
  - porta annaffiatrice con gettoniera in acciaio inox
  - pendenza pavimentazione in masselli 2%
  - sedute in pietra di luserna cm 45 x 140


PLANIMETRIA - scala 1:100

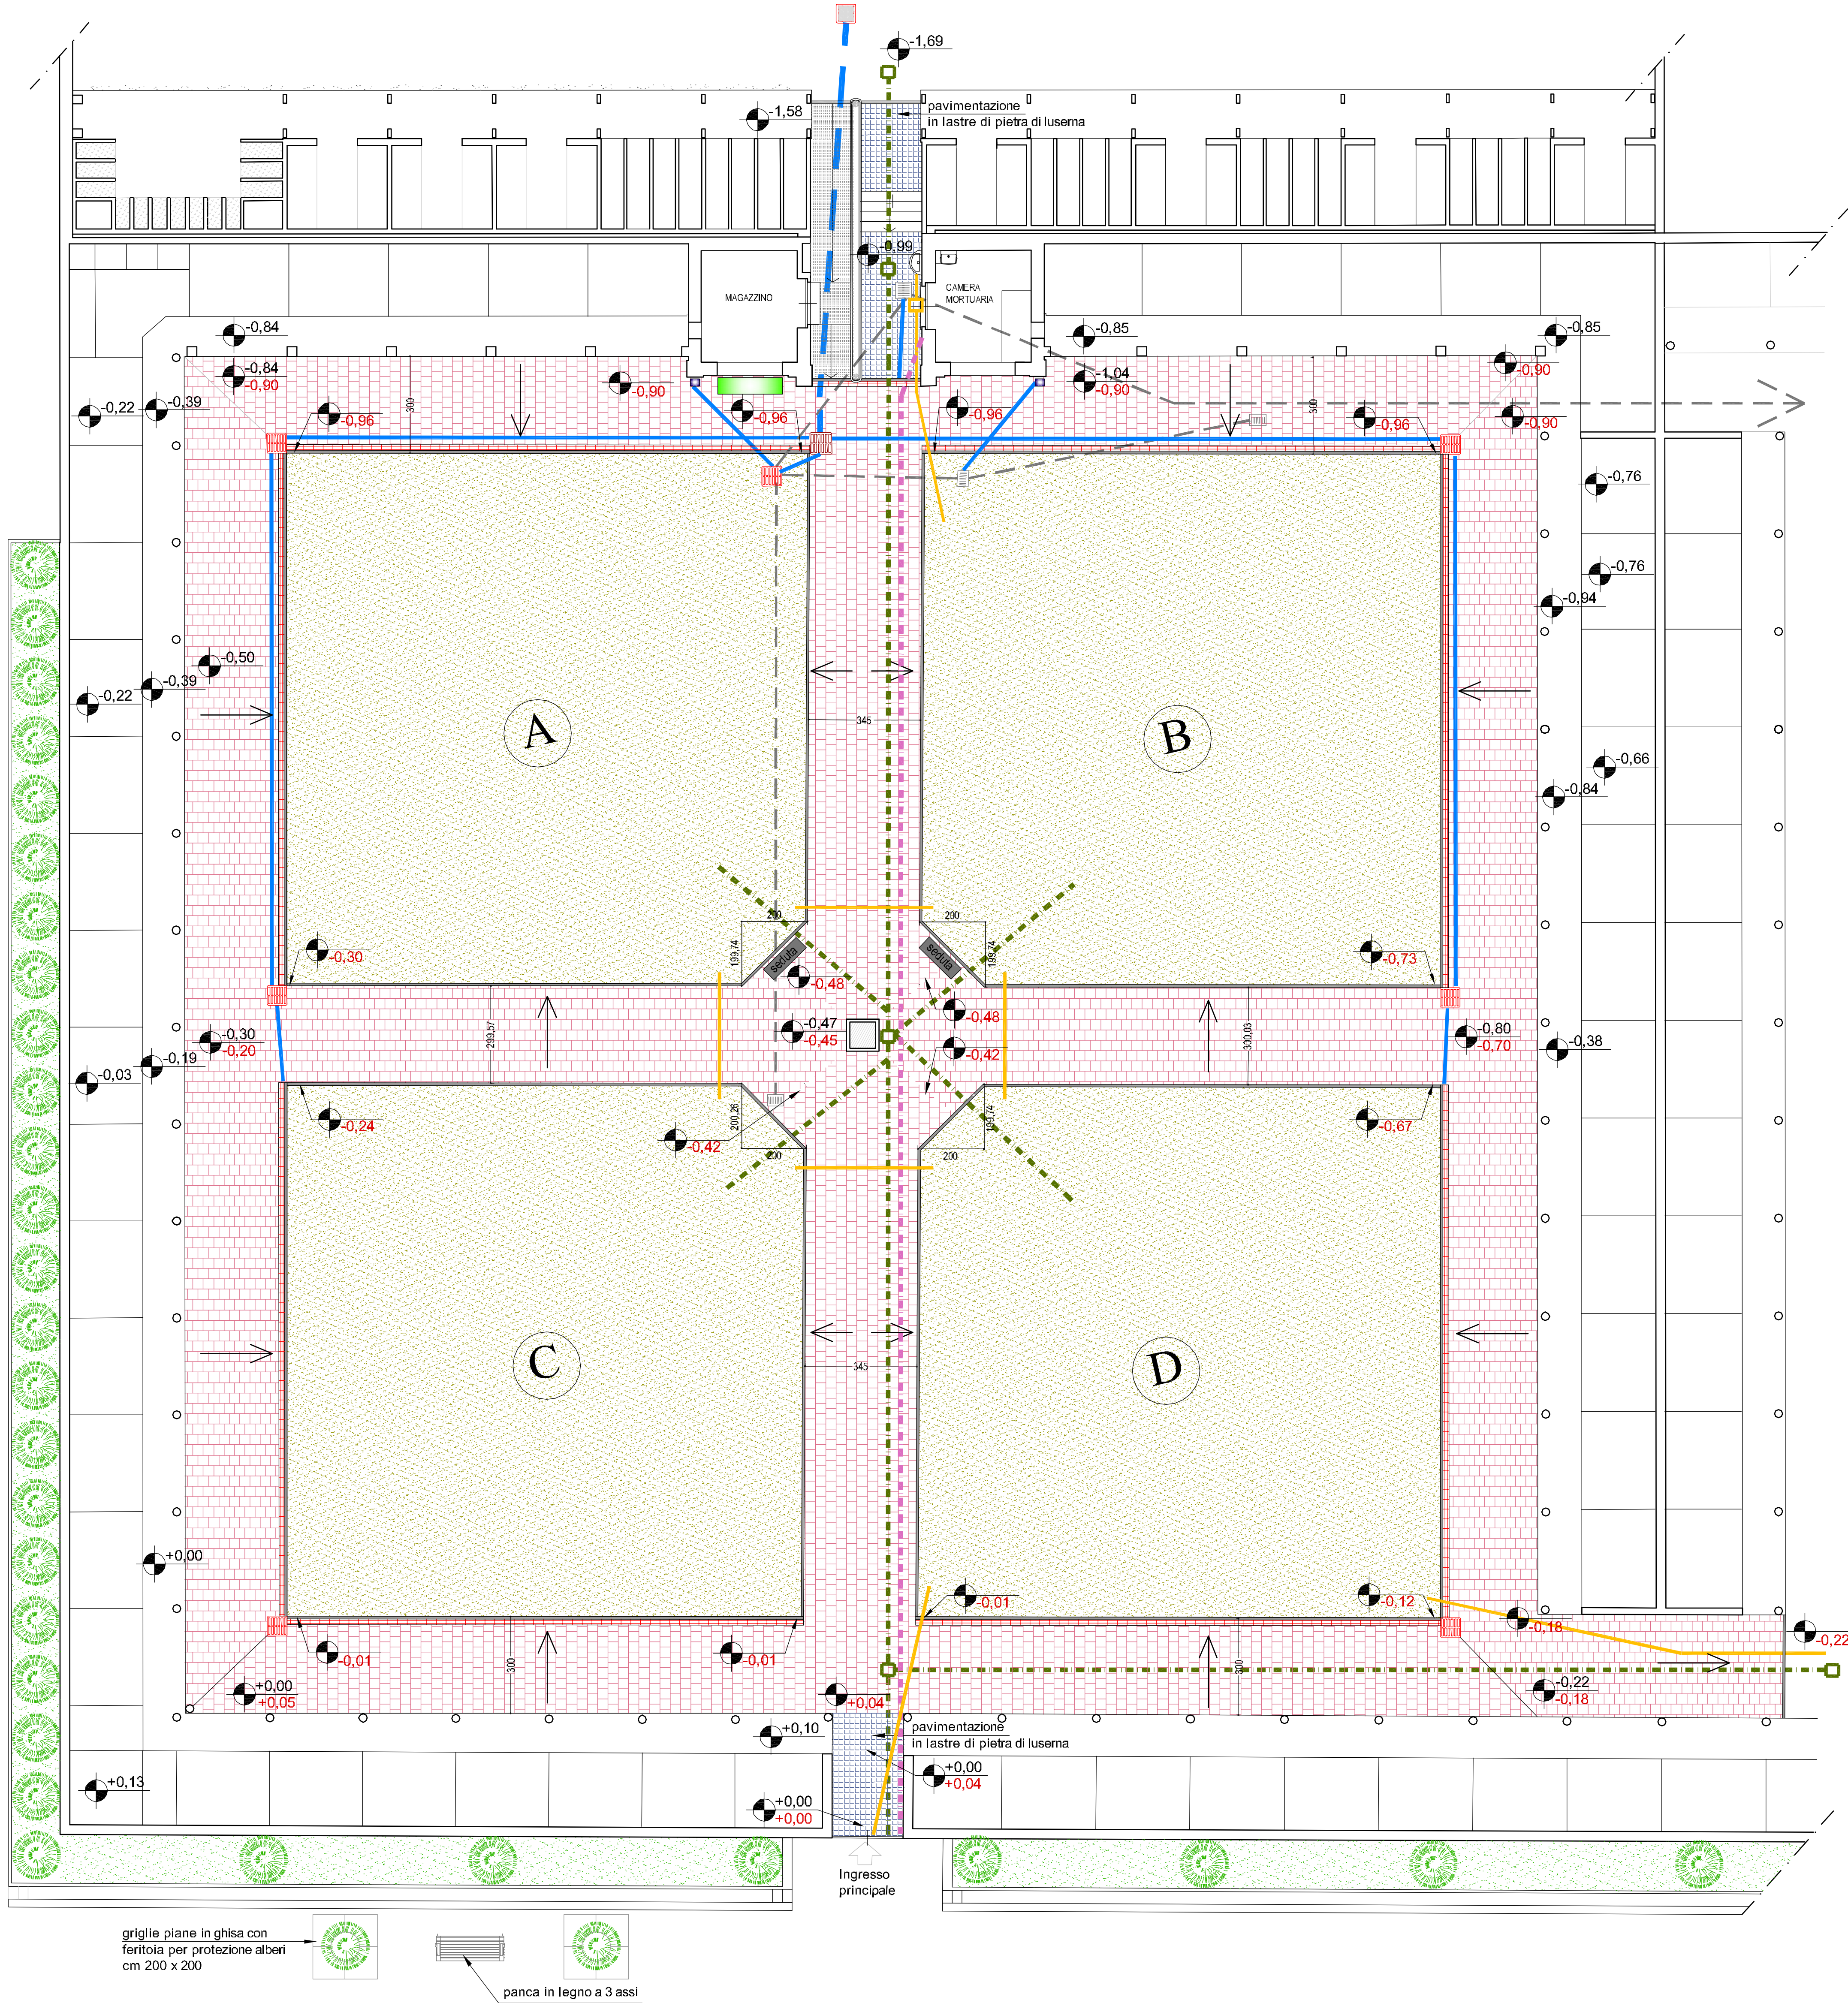


PIANTA - scala 1:50

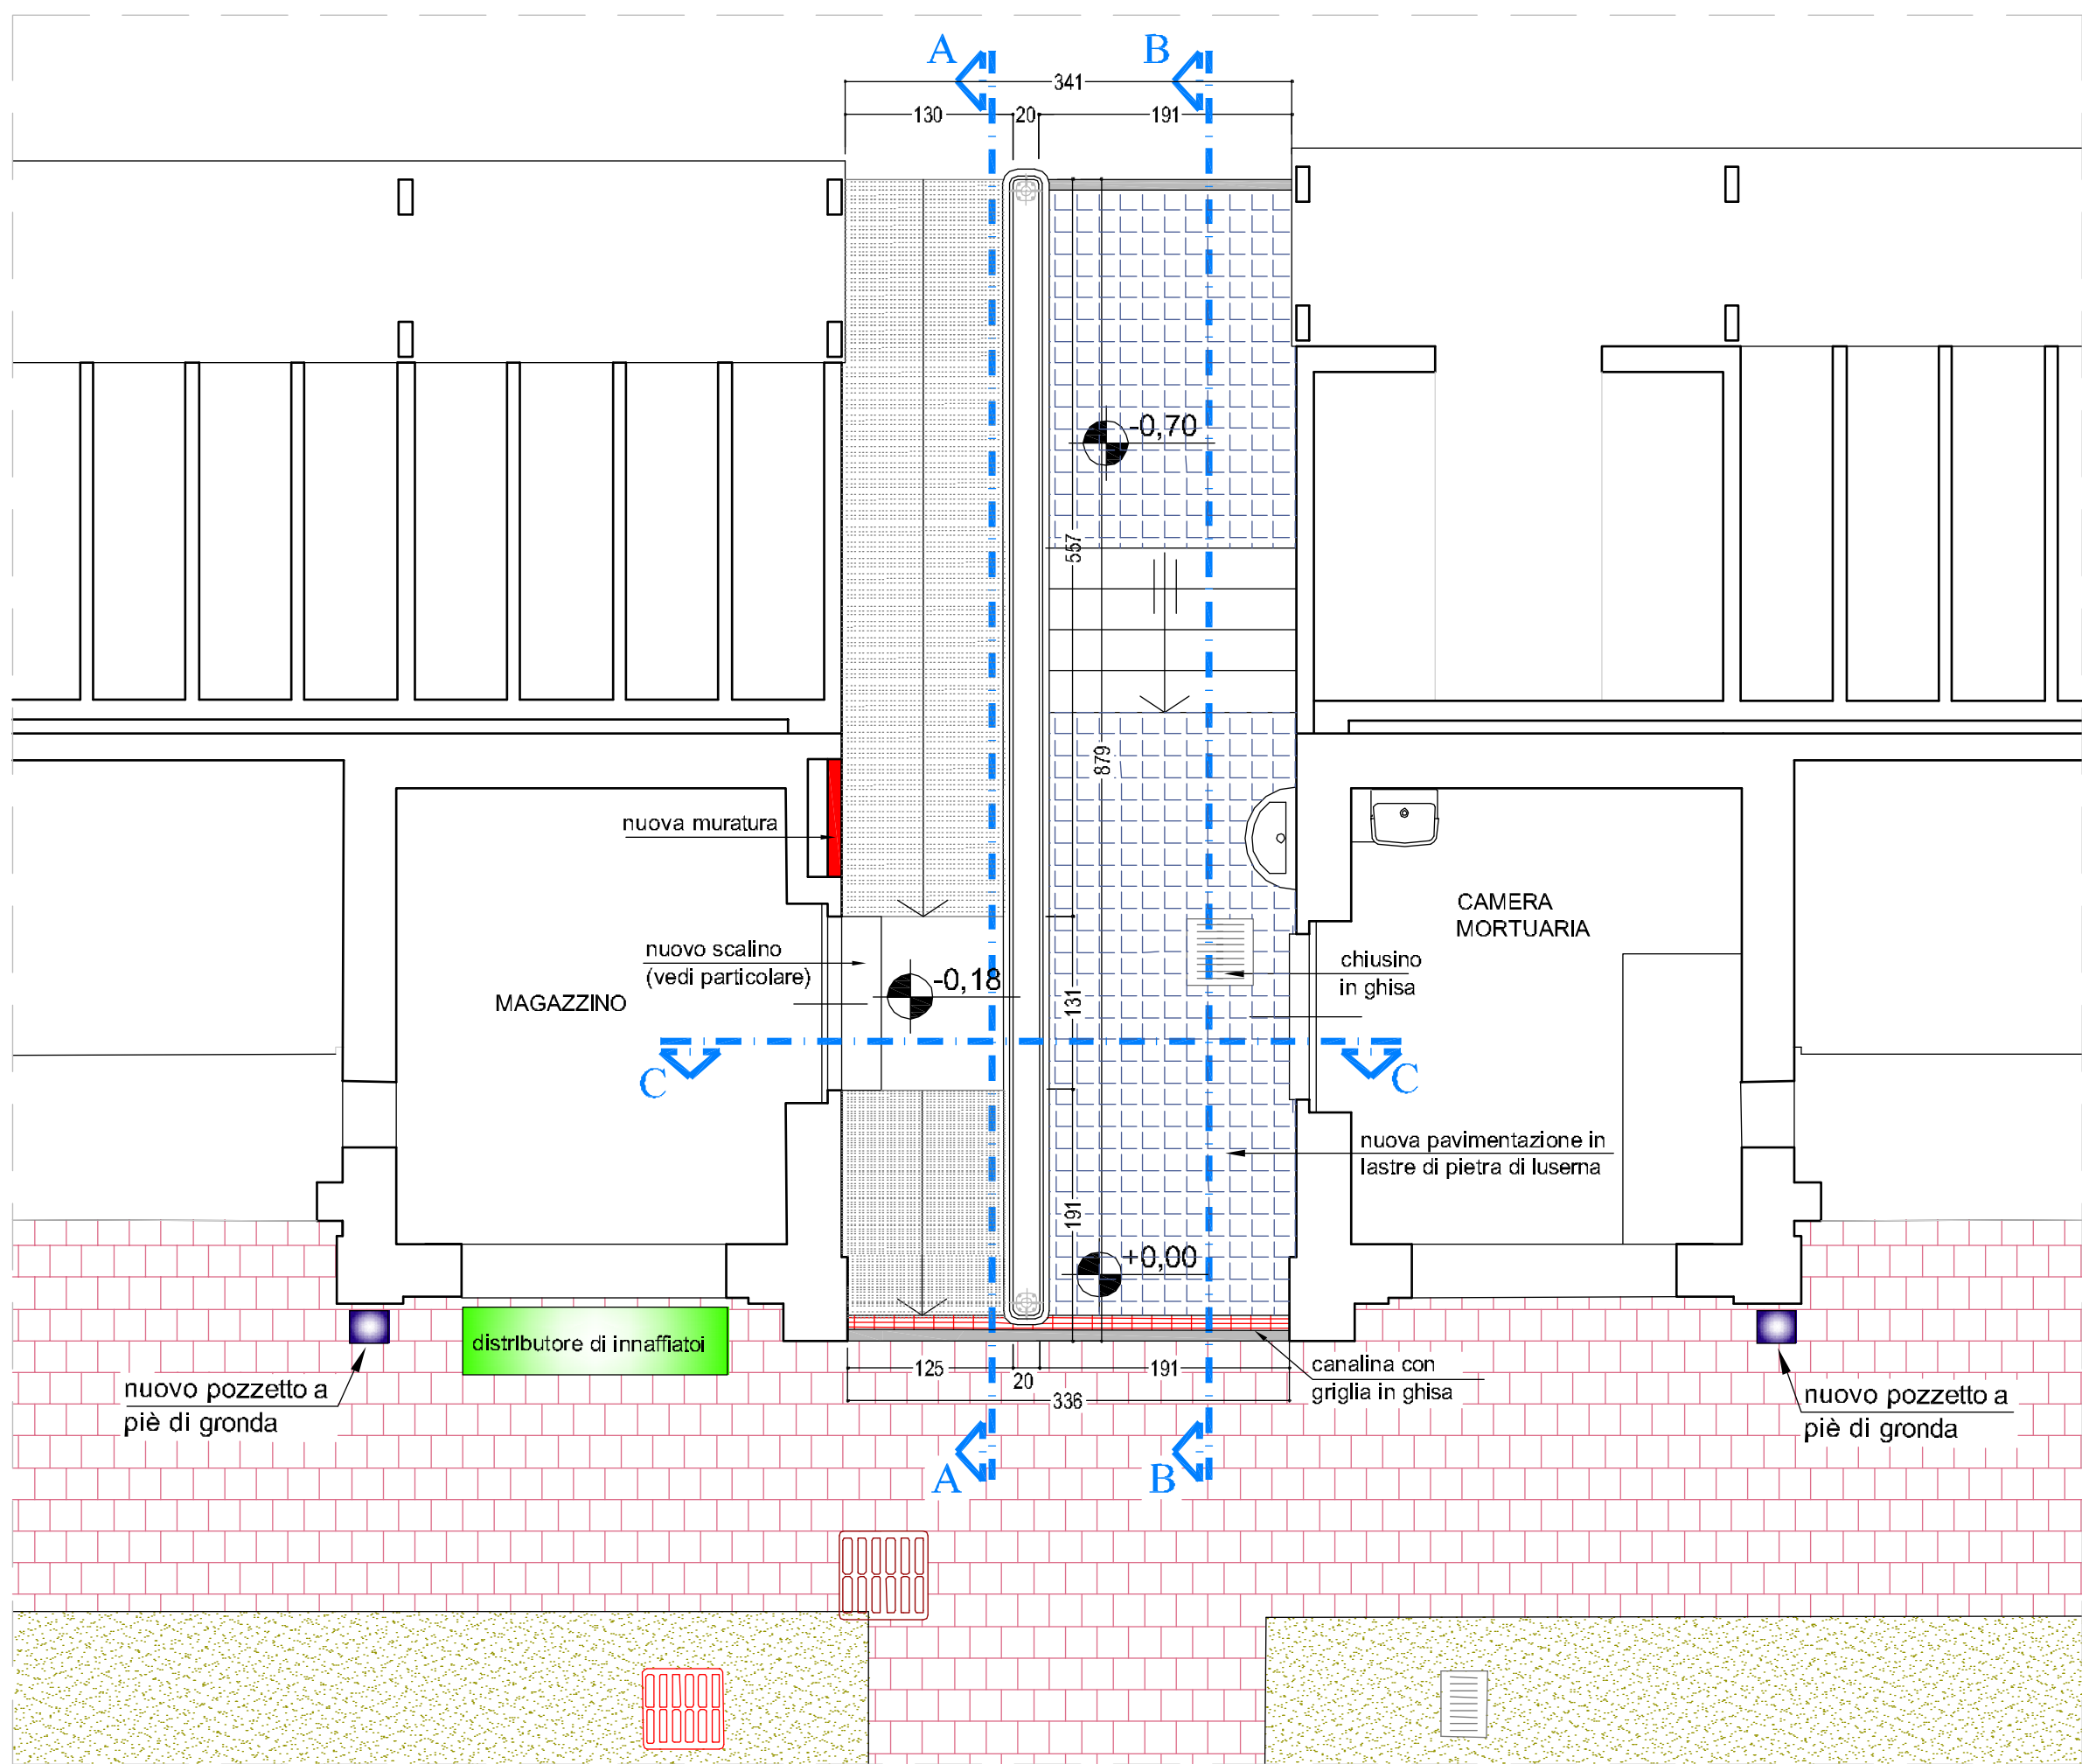

SEZIONE A-A - scala 1:50

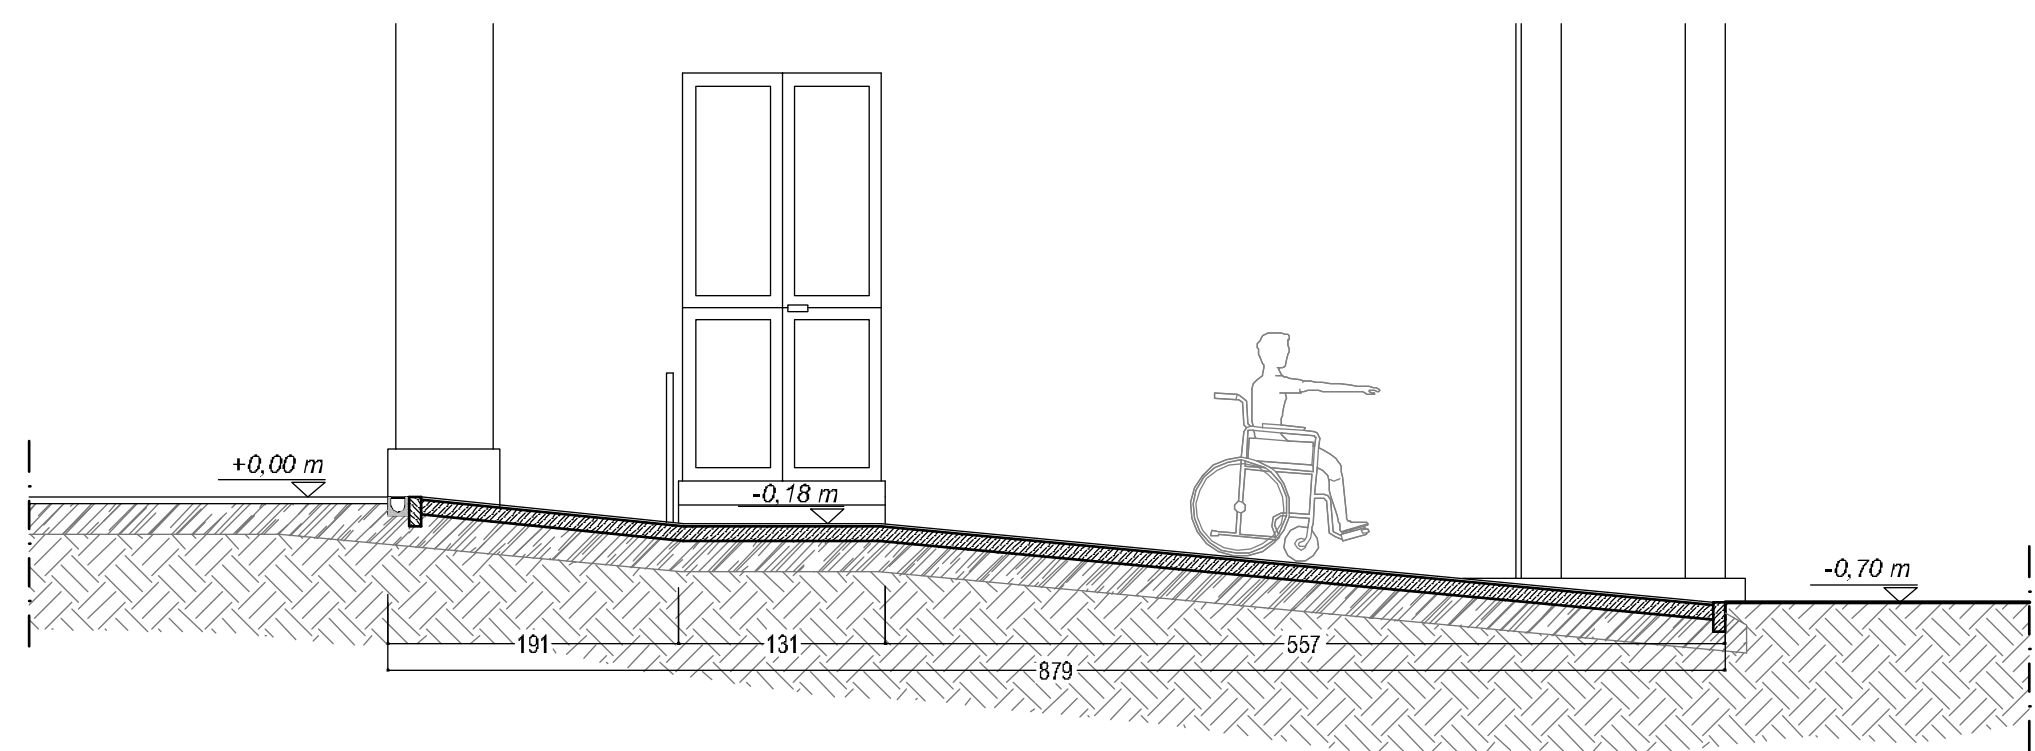

SEZIONE B-B - scala 1:50

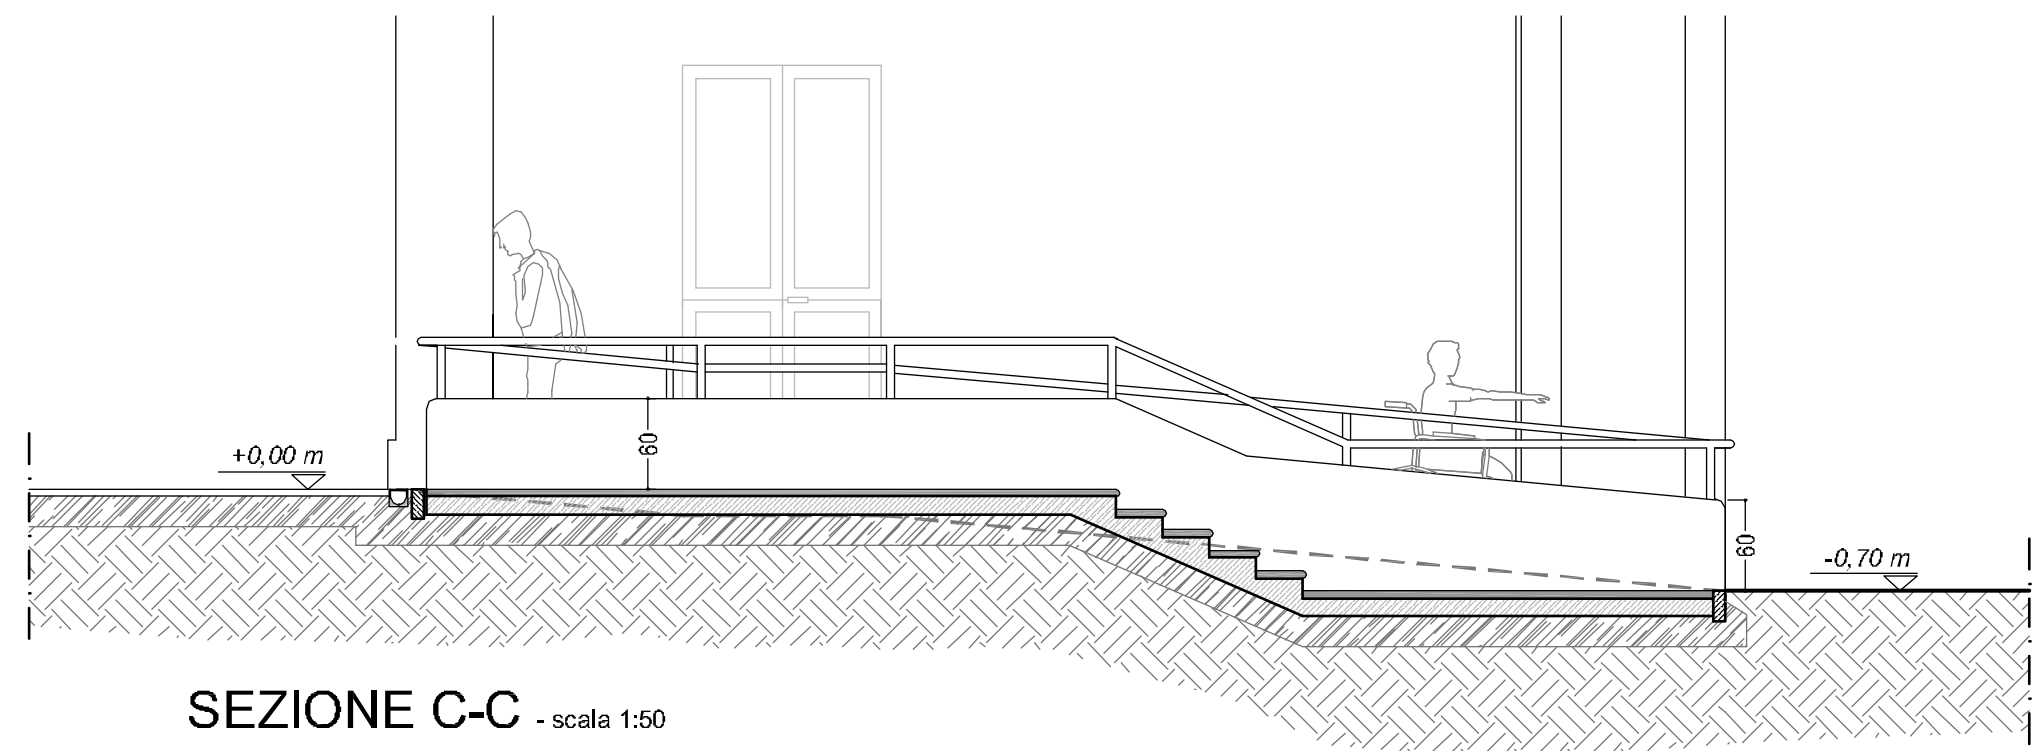

SEZIONE C-C - scala 1:50

