TAV. 6

COMUNE DI VAUDA C.se

REGIONE PIEMONTE
PROVINCIA DI TORINO

P I A N O R E G O L A T O R E C I M I T E R I A L E

D.P.R. 285/90 – Circ. n. 24/93

AGGIORNAMENTO APPROVATO CON DELIBERAZIONE C.C. N. DEL 04/04/2011
Progetto di aggiornamento predisposto dall'Ufficio Tecnico C.le

Oggetto

▶ PLANIMETRIA QUOTATA
PROGETTO

Progettista : Ing. Francesco BERTETTO
Via Fiume n° 18 – CIRIE'

REVISIONE		
N°	data	nota
1		

Visto:

Scala 1/250

CIRIE' Luglio 2003
Aggiornamento: Febbraio 2004
VAUDA C. SE **Aprile 2011**

PLANIMETRIA GENERALE

scala 1/500

VINCOLO CIMITERIALE

AMPLIAMENTO VINCOLO CIMITERIALE

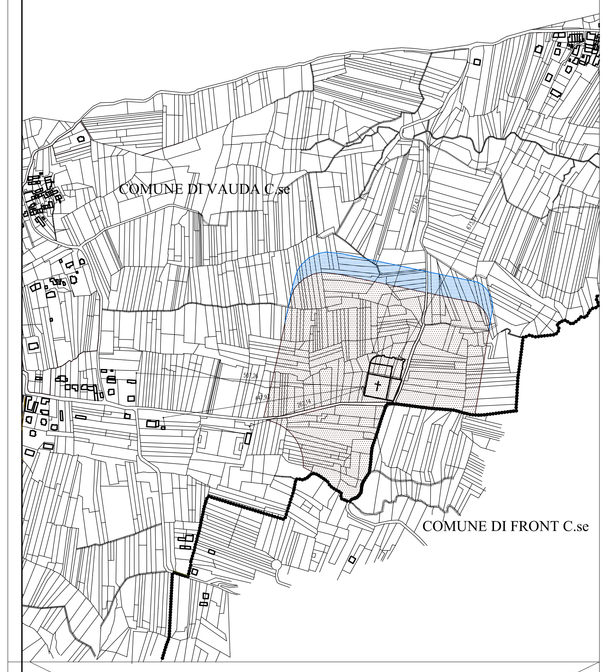

PLANIMETRIA

scala 1/250

LEGENDA

- DELIMITAZIONE AREA CIMITERIALE
- TUBAZIONE PER RACCOLTA ACQUE METEORICHE ESISTENTE
- POZZETTI GRIGLIATI PER RACCOLTA ACQUE METEORICHE IN PROGETTO
- TUBAZIONE PER RACCOLTA ACQUE METEORICHE IN PROGETTO
- POZZETTI GRIGLIATI PER RACCOLTA ACQUE METEORICHE IN PROGETTO
- POZZI NERI A TENUTA STAGNA CON SVUOTAMENTO PERIODICO
- ALLACCIAMENTO IDRICO
- FONTANA
- Ac1 2 ACCESSI PEDONALI E CARRAI CON APERTURA TEMPORIZZATA
- PERCORSO ACCESSIBILE
- FOSSA INUMAZIONE CADAVERI DI PERSONE DI OLTRE 10 ANNI DI ETA' - dim. 80x220xhmin 200
- FOSSA INUMAZIONE CADAVERI DI BAMBINI DI ETA' INFERIORE AI 10 ANNI - dim. 80x150xhmin 200
- AREA PERTINENZA FOSSE

CAMPI INUMAZIONE CADAVERI

CAMPO	NUMERO DI FOSSE DI INUMAZIONE CADAVERI DI PERSONE DI OLTRE 10 ANNI DI ETA'	NUMERO DI FOSSE DI INUMAZIONE CADAVERI DI BAMBINI DI ETA' INFERIORE AI 10 ANNI	TOTALE
A	38	10	48
B	48	-	48
C	48	-	48
D	48	-	48
E	27	9	36
SOMMANO	209	19	228