






Comune di Vauda C.se

CIMITERO COMUNALE

LAVORI DI AMPLIAMENTO
E REALIZZAZIONE NUOVI LOCULI

PROGETTO DEFINITIVO - ESECUTIVO

6a	Opere strutturali
progettisti:	STUDIO PERUCCA ASSOCIATO TETRASTUDIO arch. Giovanni Piero Perucca arch. Valerio Bergagna Tepas geom. Marco Perucca via Moravia n.5 - 10070 GROSSO (To) tel. 011-9269475 fax 011-7435111 e-mail: info@studioperucca.it
data:	maggio 2023

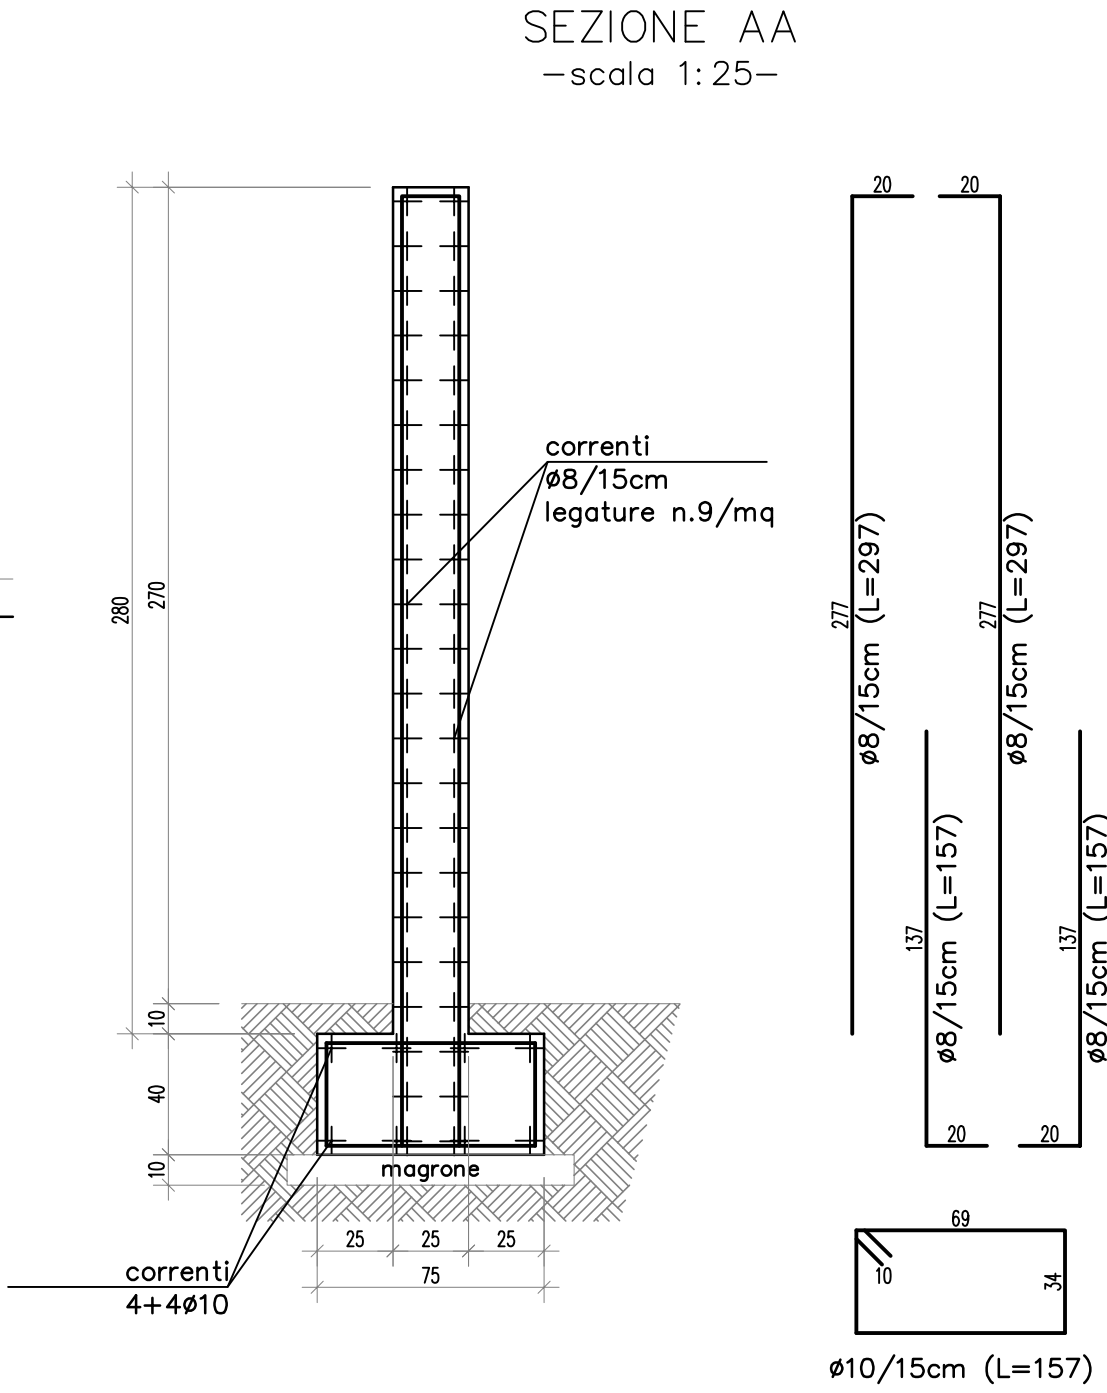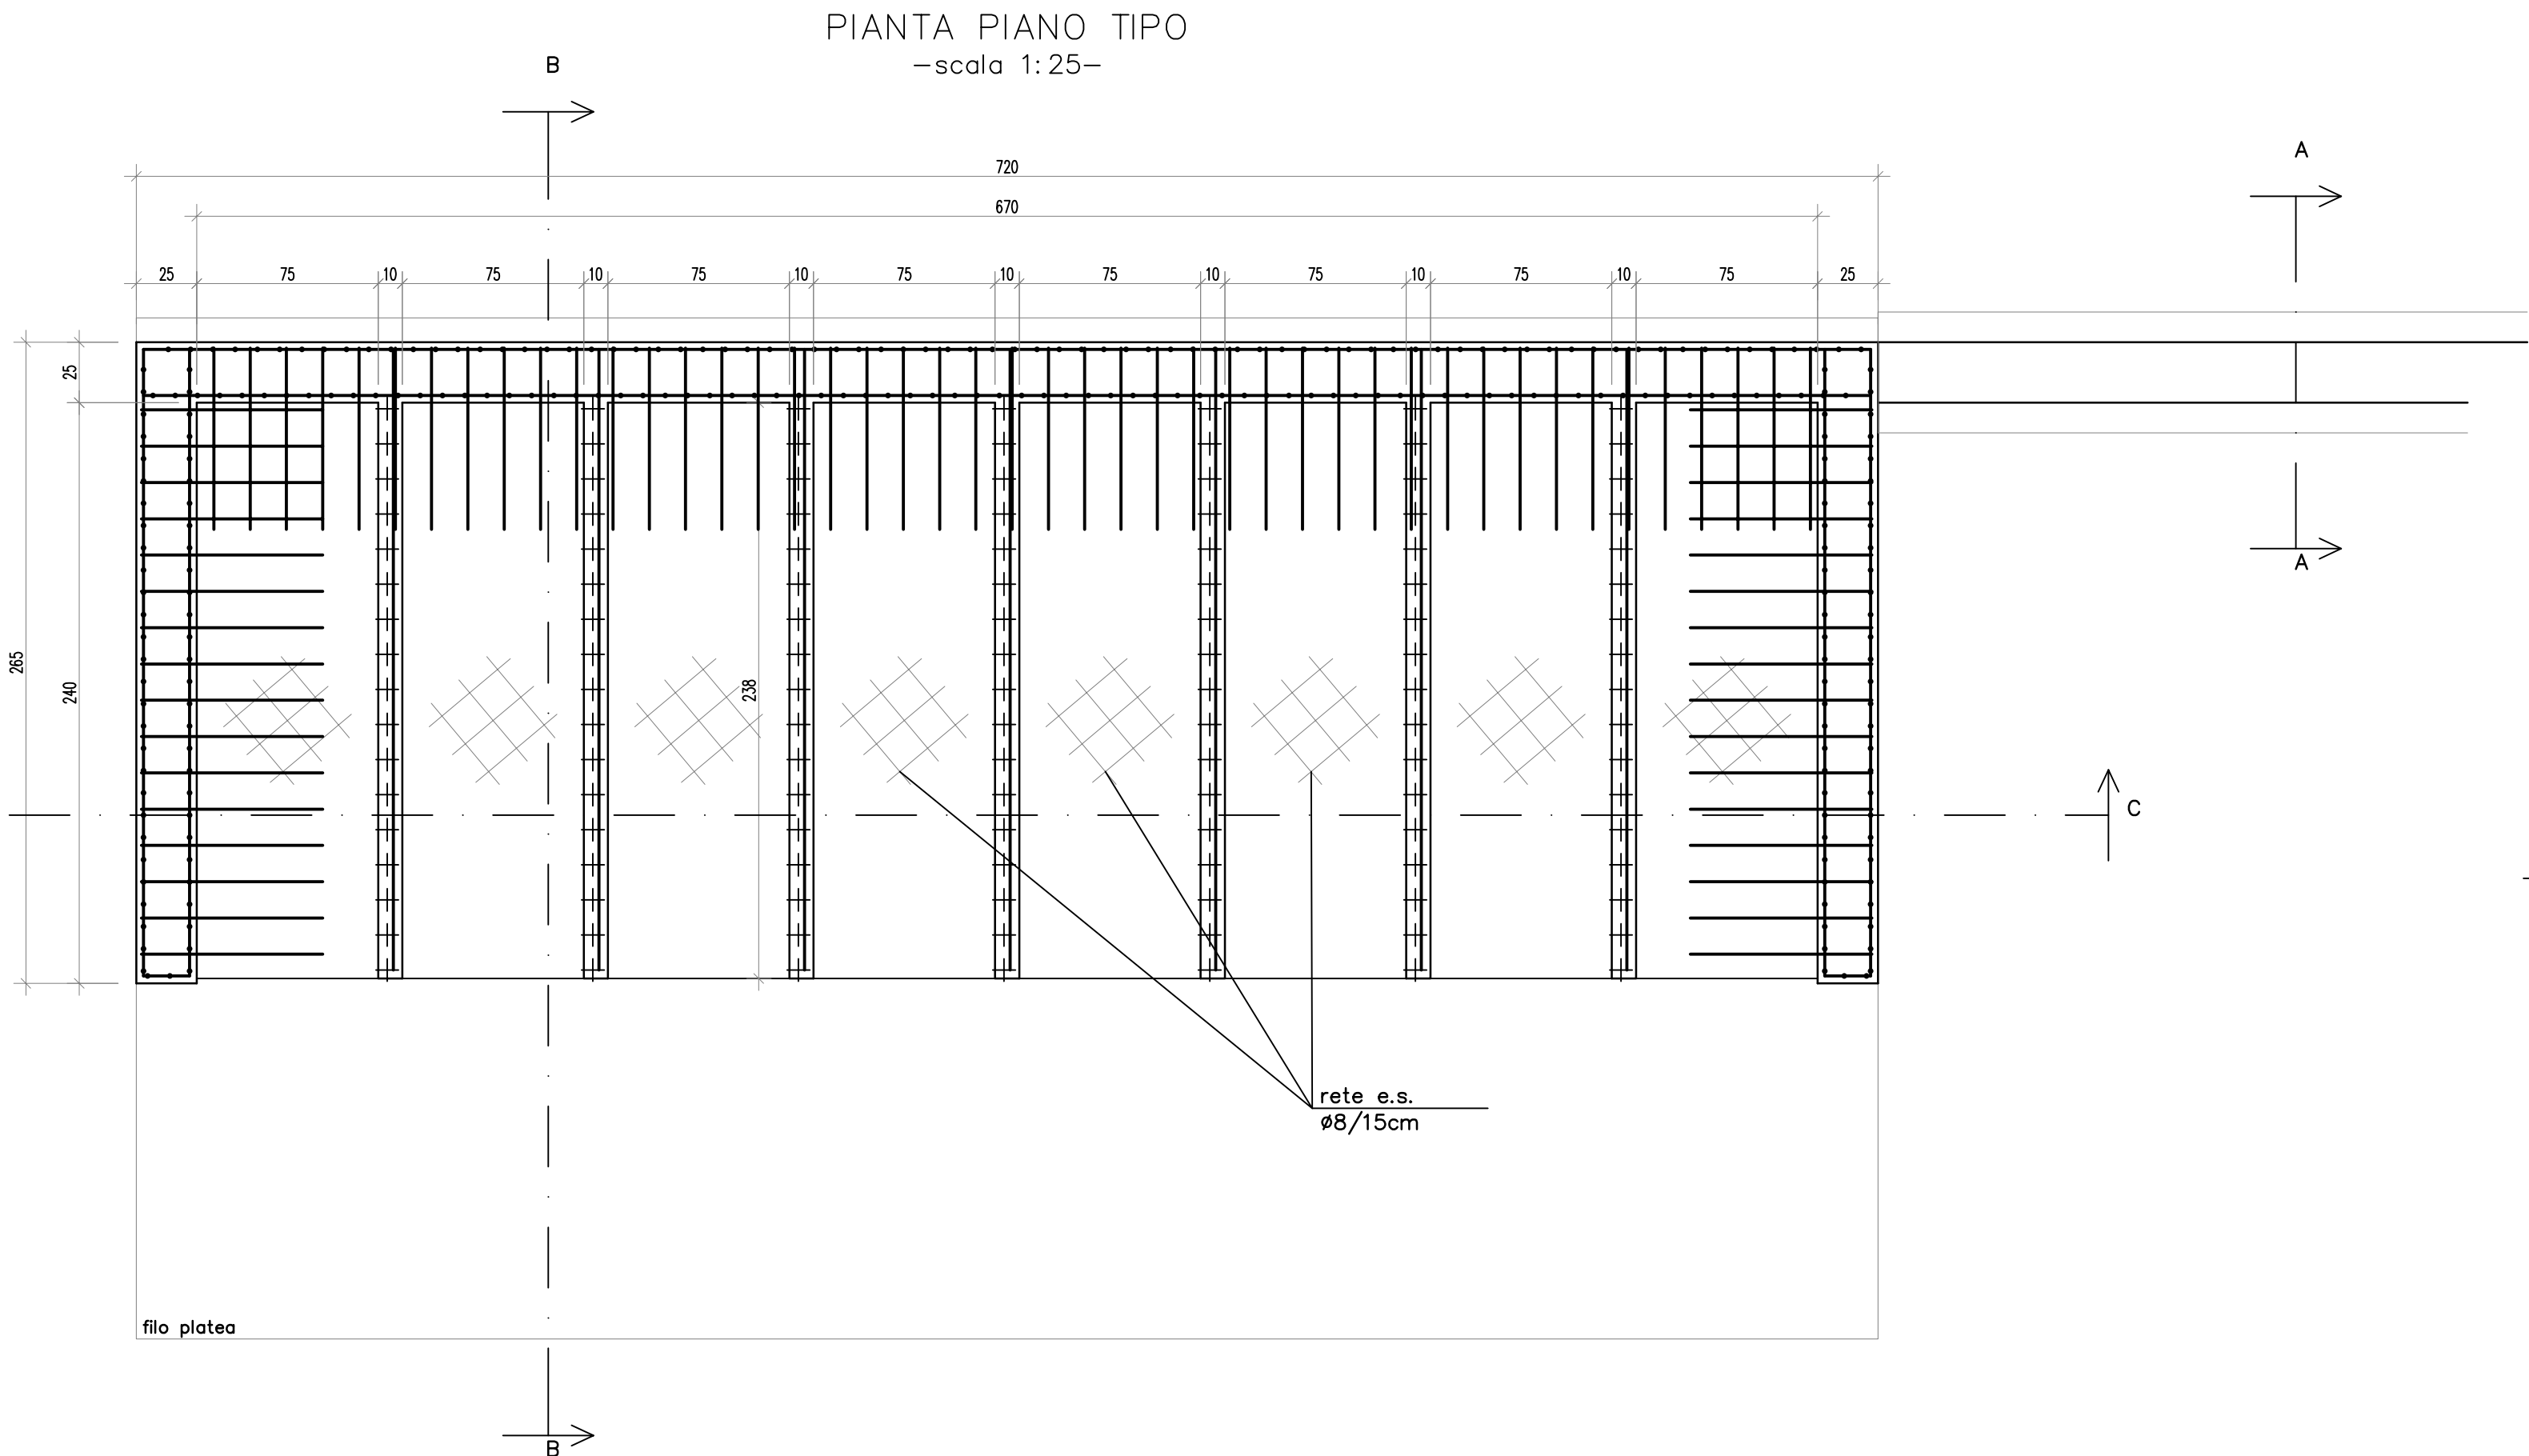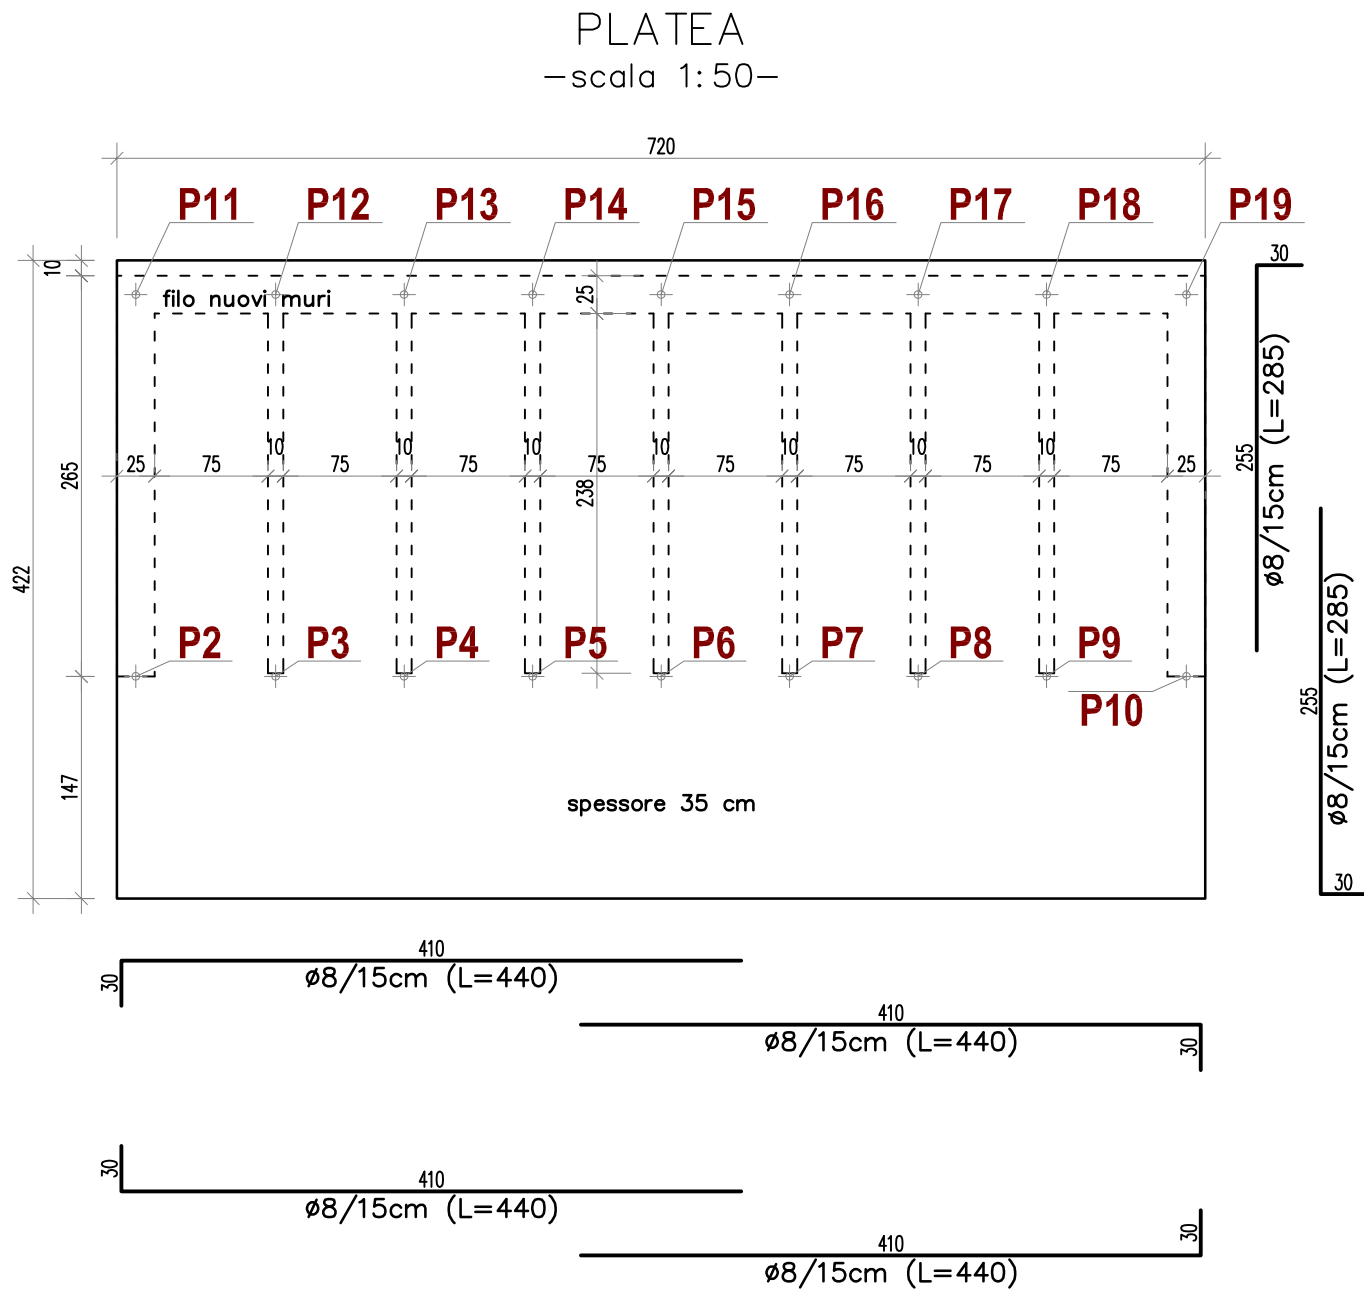

CALCESTRUZZO	
CLASSE DI RESISTENZA	C25/30
CLASSE DI ESPOSIZIONE	XC2
CLASSE DI CONSISTENZA	S4
DIMENSIONE MAX AGGREGATO (mm)	10
COPRIFERRO (mm)	25
CONTROLLI: • copia del certificato del controllo del processo produttivo • documento di trasporto a richiesta • controllo di tipo A per quantitativi di miscela omogenea non maggiori di 300 m³ • controllo di tipo B per quantitativi di miscela omogenea superiori a 1500 m³	
ACCIAIO	
TIPO DI ACCIAIO	B450C
CONTROLLI: • copia dell'attestato di qualificazione del Servizio Tecnico Centrale e riferimento sul documento di trasporto • dichiarazione sul documento di trasporto dell'avvenuta dichiarazione di attività del centro di trasformazione • attestazione inerente l'esecuzione delle prove di controllo interne fatte nel centro di trasformazione • controllo in cantiere (3 spezzoni di uno stesso diametro provenienti dalla stesso stabilimento)	

